


LEGENDA:




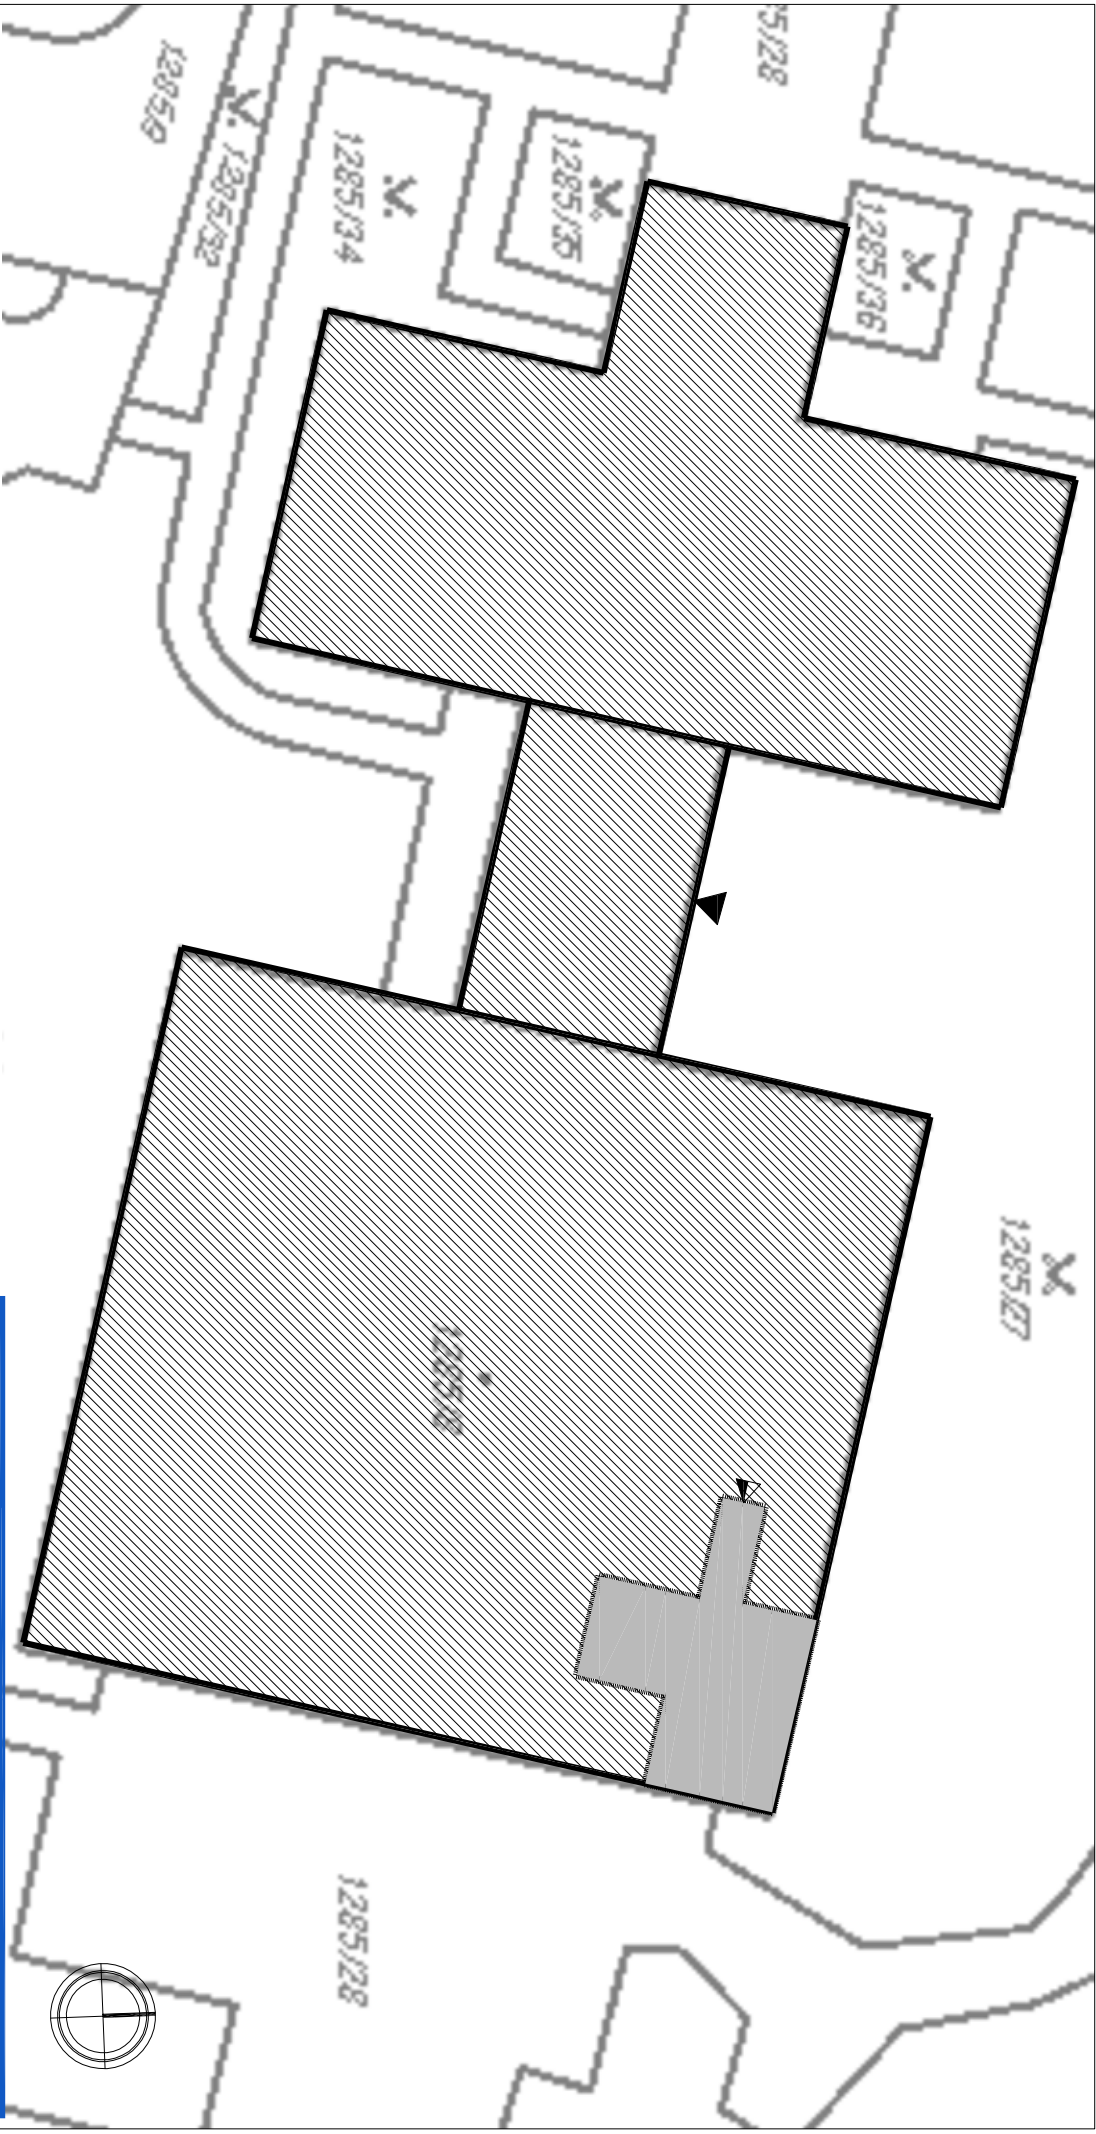
ŘEŠENÝ OBJEKT

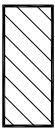

ŘEŠENÁ ČÁST OBJEKTU

- POZNÁMKA:**
- projekt pro výšku zhotovení
  - Finální dimenze jednotlivých s.t.k. posíle a výšpiní technické řešení bude přerokováno dalšího stupně projektové dokumentace.
  - Nepředná se o výrobu, ani olterskou dokumentaci.
  - rozměry všech prvků na stavbě musí realizací firma ověřit ve vztahu k okolním konstrukcím na stavbě.
  - O přebýrání zřízení nebo odchýlení od projektové dokumentace je zodpovědnost povinen informovat projektanta a investora před zhotovením díla. - V případě nejistoty se obrátit na projektanta.
  - Odtokové zařízení musí být provedeno s odpovídající kapacitou.
  - Za výšení pozemků a sítí odpovídá stavební stavby.
  - Dodavatel stavby je povinen se před započatím díla dokonale seznámit s projektem a dokumentací a s stavem řešeního objektu.
  - hrany omlazení konstrukcí budou vyznačeny nízkými nízkozemními podzemními prvky
  - výšková křivka parteru představuje rozhraní od síle podlahy k normu lioj parteru (stavění)
  - přehled pobíhající podlahy a drážek bude koordinována s další ZTI

PROJEKČNÍ KANCELÁŘ		ZODP.PROJEKTANT	KRESLIL	KONTROLOVAL
		ING. KAREL FOUSEK	Kepka Jakub	ING. KAREL FOUSEK
STAVEBNÍ FIRMA				
INVESTOR:		Městská část Praha 8, Zemkova 1/35, Libeň, 18000 Praha 8		
AKCE :	STAVEBNÍ ÚPRAVY A ZMĚNA UŽÍVÁNÍ OBJEKTU p.č. 1285/8, k.ú. Troja		DATUM 09/2020	
	STAVBA OBČANSKÉHO VYBAVENÍ č.p.484 LABORATOŘE→ORDINACE		FORMÁT A4	
			MĚŘÍTKO 1:1000	
OBSAH :	SITUACE ŠIRŠÍ VZTAHY		Č. VÝKR.	PARÉ Č.
			C.01	



LEGENDA:



ŘEŠENÁ ČÁST OBJEKTU

VCHOD DO OBJEKTU

VCHOD DO ŘEŠENÉ ČÁSTI

PARCELNÍ HRANICE

POZNÁMKA:

- projekt pro výhled zhotovení
- Finální dimenze jednotlivých s.t. počte a vlastní technické řešení bude přerokováno dalšího stupně projektové dokumentace.
- Nepředná se o výrobu, ani o dílenskou dokumentaci.
- rozměry všech prvků na stavbě musí realizovat firma ověřit ve vztahu k okolním konstrukcím na stavbě.
- O předběžný znenáhlí nebo odchýlení od projektové dokumentace je zodpovědnost povinen informovat projektanta a investora před zhotovením díla. - V případě nejasností se obrátit na projektanta.
- Za obsah projektu není zodpovědná stavební firma.
- Dodavatel stavby je povinen se před započatím díla seznámit s projektovou dokumentací a stavem řešeního objektu.
- výšková kóta parapetu představuje rozměr od střešní podlahy k normální úrovni parapetu (stavění)
- přesná poloha prostupu a držáku bude koordinována s další ZTV

PROJEKČNÍ KANCELÁŘ		ZODP.PROJEKTANT	KRESLIL	KONTROLOVAL
ING. KAREL FOUSEK		Kepka Jakub		ING. KAREL FOUSEK
STAVEBNÍ FIRMA				
INVESTOR: Městská část Praha 8, Zemkova 1/35, Libeň, 18000 Praha 8				
AKCE :		DATUM	09/2020	
STAVEBNÍ ÚPRAVY A ZMĚNA UŽÍVÁNÍ OBJEKTU		FORMÁT	A4	
p.č. 1285/8, k.ú. Troja		MĚŘÍTKO	1:500	
STAVBA OBČANSKÉHO VYBAVENÍ č.p.484				
LABORATOŘE →ORDINACE				
OBSAH :		Č. VYKR.	PARÉ Č.	
SITUACE ŘEŠENÉHO OBJEKTU		C.02		