

Č.	NÁZEV MÍSTNOSTI	M2	PODLAHA
01	KOUPELNA	3,1	KERAMICKÁ DLAŽBA
02	SKLAD	10,9	VINYL
03	CHODBA	5,5	VINYL
04	KANCELÁŘ	12,0	VINYL
05	WC	1,4	KERAMICKÁ DLAŽBA
06	_____		
07	PRODEJNA	63,2	VINYL


## LEGENDA HMOT



STÁVAJÍCÍ CIHELNÉ ZDIVO



NOVÉ ZDIVO Z PŘÍČKOVEK + DOZDÍVKA

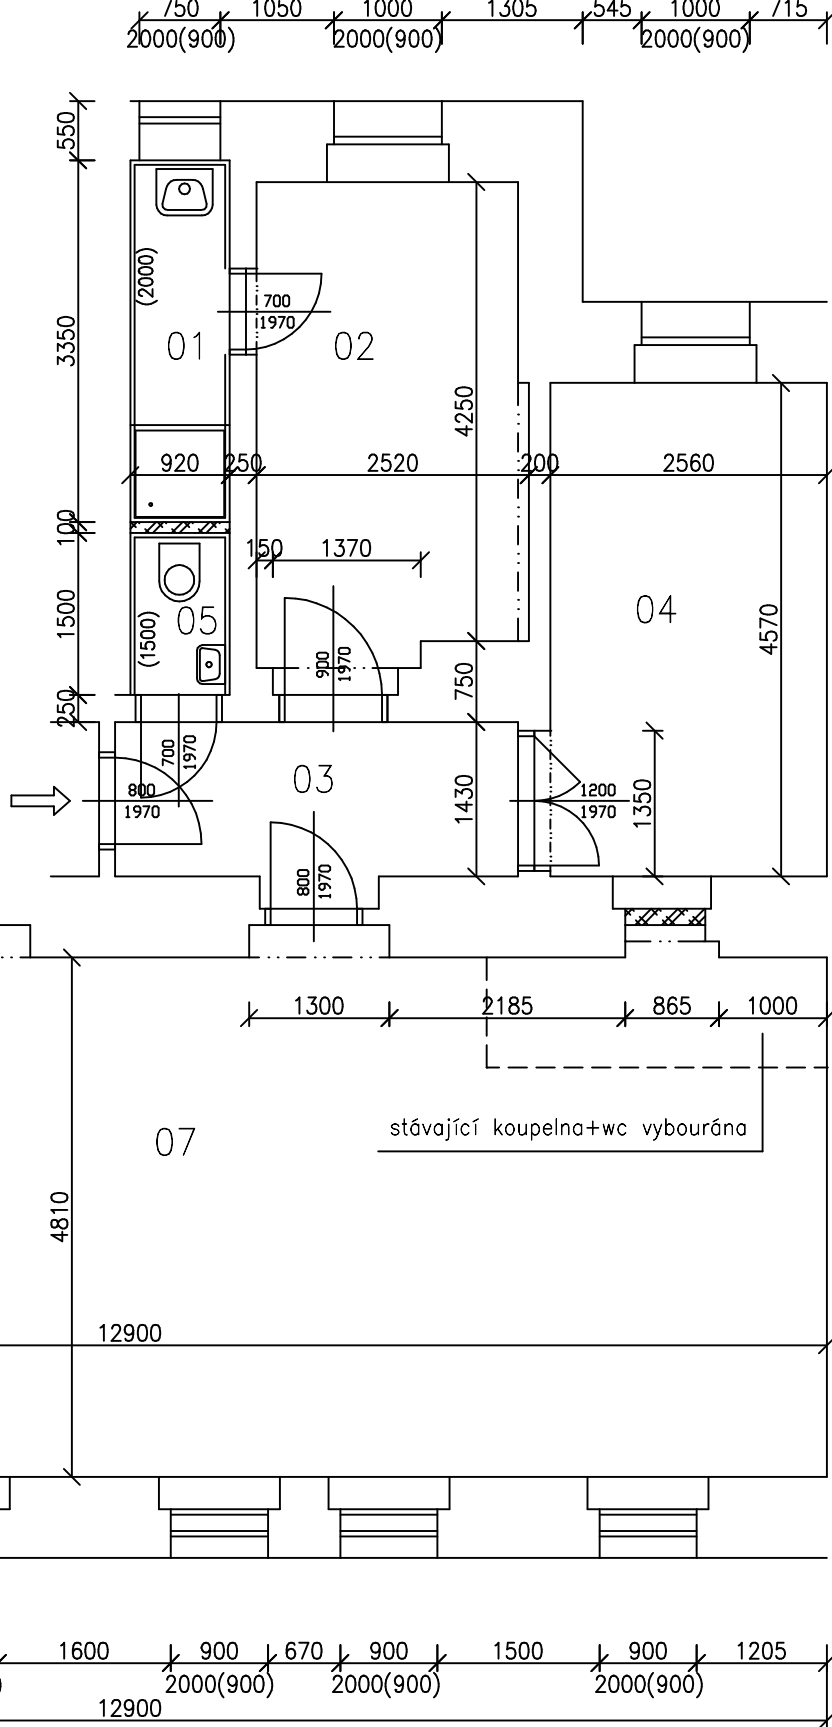

VEDOUČÍ STAV.			VEDOUČÍ PROJEKTANT	
			MIKRO PRAHA, spol. s r.o.	
ZODPOV. PROJEKTANT	VYPRACOVAL	KRESLIL	KONTROLOVAL	
ING. MILAN KROUPA	ING. MILAN KROUPA			
KRAJ PRAHA			OBC. ÚŘAD PRAHA 8	
INVESTOR			BYTOVÉ DRUŽSTVO VACÍNOVA 5, VACÍNOVA 396/5, 180 00 PRAHA 8	
OPRAVA NEBYTOVÉHO PROSTORU V 1.NP BYTOVÝ DŮM Č.P. 396/5, VACÍNOVA UL., PRAHA 8			FORMÁT	
			DATUM	ŘÍJEN 2019
			UČEL	DSP
			ČÍS.ZAKÁZKY	16 - 2019
PŮDORYS NBJ - 1.NP NOVÝ STAV			ČÍSLO KOPIE	
			ARCH. ČÍSLO	
			MĚŘÍTKO	ČÍSLO VÝKRESU
			1:50	2
			PROFESE	STAVEBNÍ