


750 1050 1000 1305 545 1000 715
2000(900) 2000(900)

Č.	NÁZEV MÍSTNOSTI	M2	PODLAHA
01	SKLAD	4,4	KERAMICKÁ DLAŽBA
02	SKLAD	10,9	PLOVOUCÍ PODL.
03	CHODBA	5,5	PVC
04	KANCELÁŘ	12,0	PVC
05	KOUPELNA	2,0	KERAMICKÁ DLAŽBA
06	WC	0,8	KERAMICKÁ DLAŽBA
07	PRODEJNA	59,8	PVC

LEGENDA HMOT

 STÁVAJÍCÍ CIHELNÉ ZDIVO

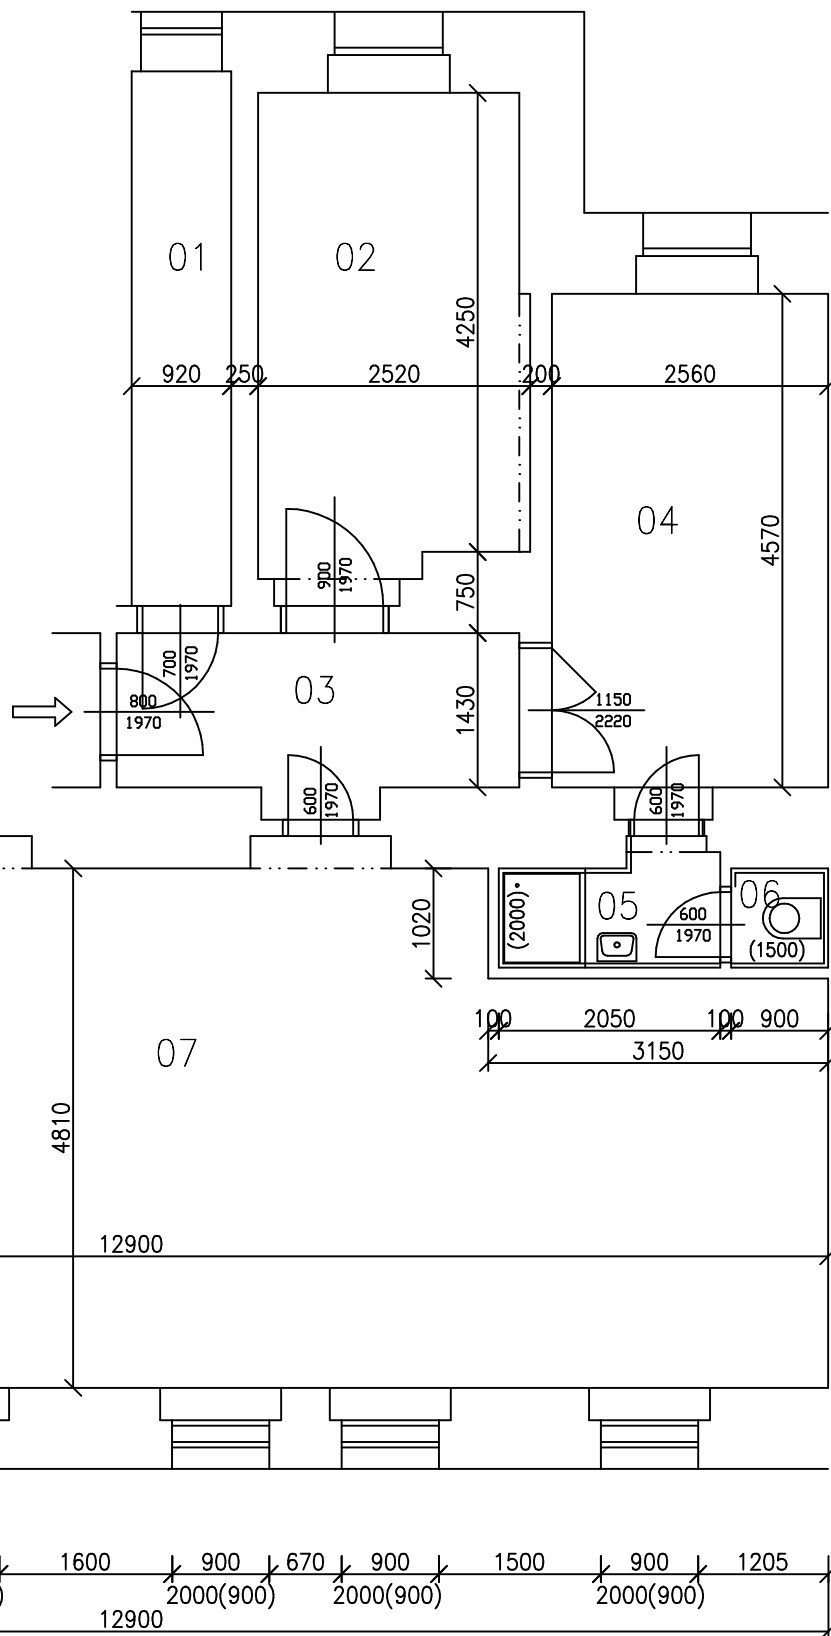

VEDOUČÍ STAV.			VEDOUČÍ PROJEKTANT		
MIKRO PRAHA, spol. s r.o.					
ZODPOV. PROJEKTANT	VYPRACOVAL	KRESLIL	KONTROLOVAL		
ING. MILAN KROUPA	ING. MILAN KROUPA				
KRAJ	PRAHA	OBEC. ÚŘAD	PRAHA 8	FORMÁT	
INVESTOR	BYTOVÉ DRUŽSTVO VACÍNOVA 5, VACÍNOVA 396/5, 180 00 PRAHA 8			DATUM	ŘÍJEN 2019
OPRAVA NEBYTOVÉHO PROSTORU V 1.NP BYTOVÝ DŮM Č.P. 396/5, VACÍNOVA UL., PRAHA 8				ÚČEL	DSP
				ČÍS.ZAKÁZKY	16 - 2019
				ČÍSLO KOPIE	
PŮDORYS NBJ – 1.NP STÁVAJÍCÍ STAV				ARCH. ČÍSLO	
				MĚŘÍTKO	ČÍSLO VÝKRESU
				1:50	1
				PROFESE	STAVEBNÍ