

LEGENDA:




ŘEŠENÝ OBJEKT



ŘEŠENÁ ČÁST OBJEKTU


POZNÁMKA:

- [illegible]


PROJEKČNÍ KANCELAR	ZODP.PROJEKTANT	KRESLIL	KONTROLOVAL
 608 246 141	ING. KAREL FOUSEK	Kepka Jakub	ING. KAREL FOUSEK
	STAVEBNÍ FIRMA		
INVESTOR: Bytové družstvo Karlínský přístav, Sokolovská 97/65, Karlín, 18600 Praha 8			
DATUM			09/2020

OBSAH:

SITUACE ŠIRŠÍ VZTAHY

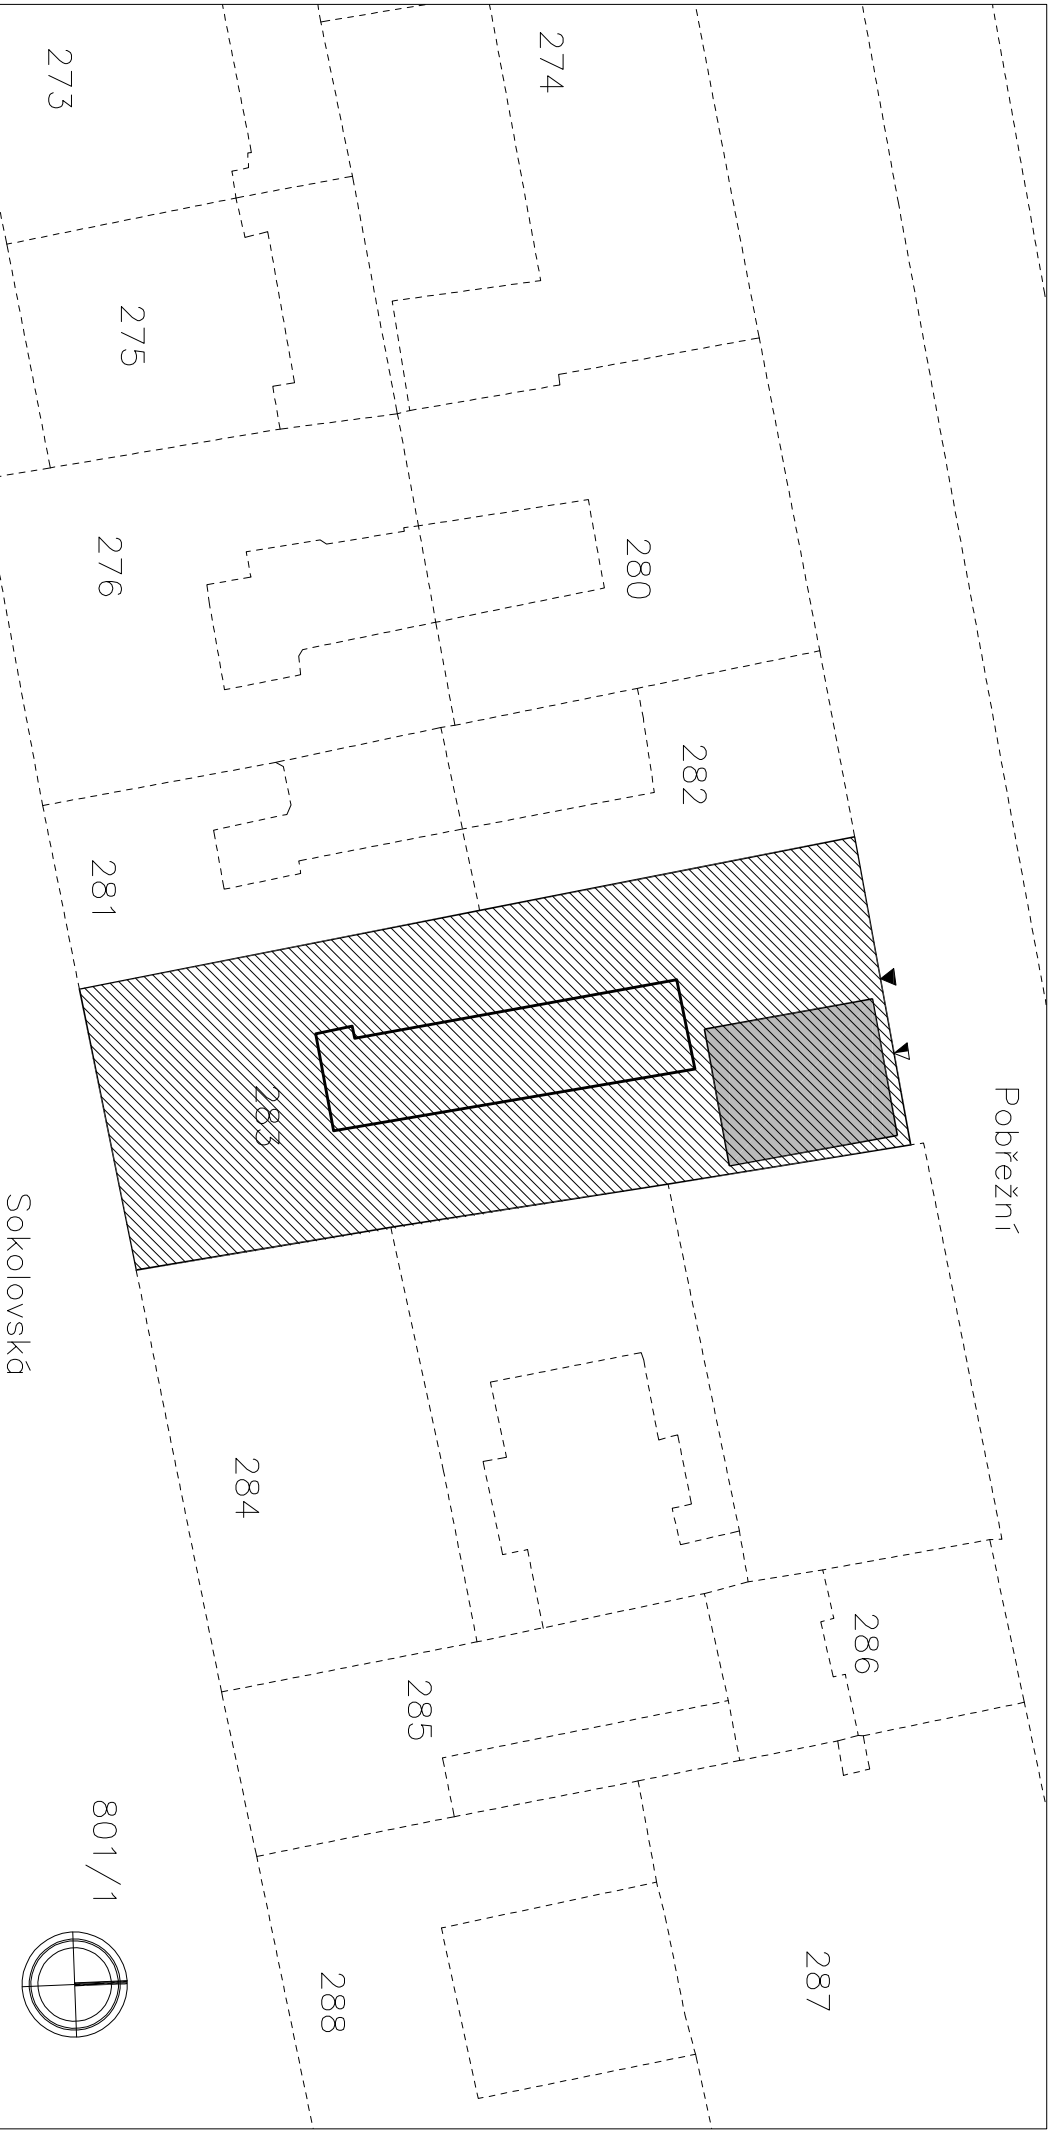

LEGENDA:

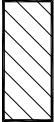

ŘEŠENÝ OBJEKT



ŘEŠENÁ ČÁST OBJEKTU



VCHOD DO OBJEKTU



VCHOD DO ŘEŠENÉ ČÁSTI



PARCELNÍ HRANICE

POZNÁMKA:

- projekt pro výhled zhotovitelé,
- projektová dokumentace s tím, počítá a detailu, technické řešení bude předem nastaveno dle stupně projektové dokumentace,
- Některá se o vzhled, ani detailovou dokumentaci,
- rozměry všech prvků na stavbě musí realizovat firma ověřit ve vztahu k očním konstrukcím na stavbě,
- O příslušných záměrech nebo odchylkách od projektové dokumentace je zodpovědnost pověřen informovat projektanta a investora před zhotovením díla, - V případě nejistoty se obrátit na projektanta,
- Za odbornost zhotovení díla odpovídá dodávatel stavby,
- Dodávatel stavby je povinen se před zhotovením díla seznámit s projektem a dokumentací a stavem řešeného objektu,
- hmoty orientovaných konstrukcí budou vyznačeny hierarchií a rozloží podmínkami pro výhled,
- výhledová kóta panoplu představuje rozměr od čáře podlahy k hornímu lící panoplu (stavěna)
- přesná podoba prostředí a drážek bude koordinována s dalšími ZTI

PROJEKTANT KANCELAR	ZODP.PROJEKTANT	KRESLIL	KONTROLOVAL
	ING. KAREL FOUSEK	Kepka Jakub	ING. KAREL FOUSEK

INVESTOR: Bytové družstvo Karlínský přístav, Sokolovská 97/65, Karlín, 18600 Praha 8

AKCE : STAVEBNÍ ÚPRAVY nebytový prostor - autodolna

p.č. 283, k.ú. Karlín

OBJEKT K BYDLENÍ č.p. 97/40

OBSAH :

SITUACE ŘEŠENÉHO OBJEKTU

C.02

Č. VÝKR. PARÉ Č.