


Maják nad KTPO
Pozn. logika ovládání stejná jako u
sirén

Sirény a majáky

Ovládaná technologie

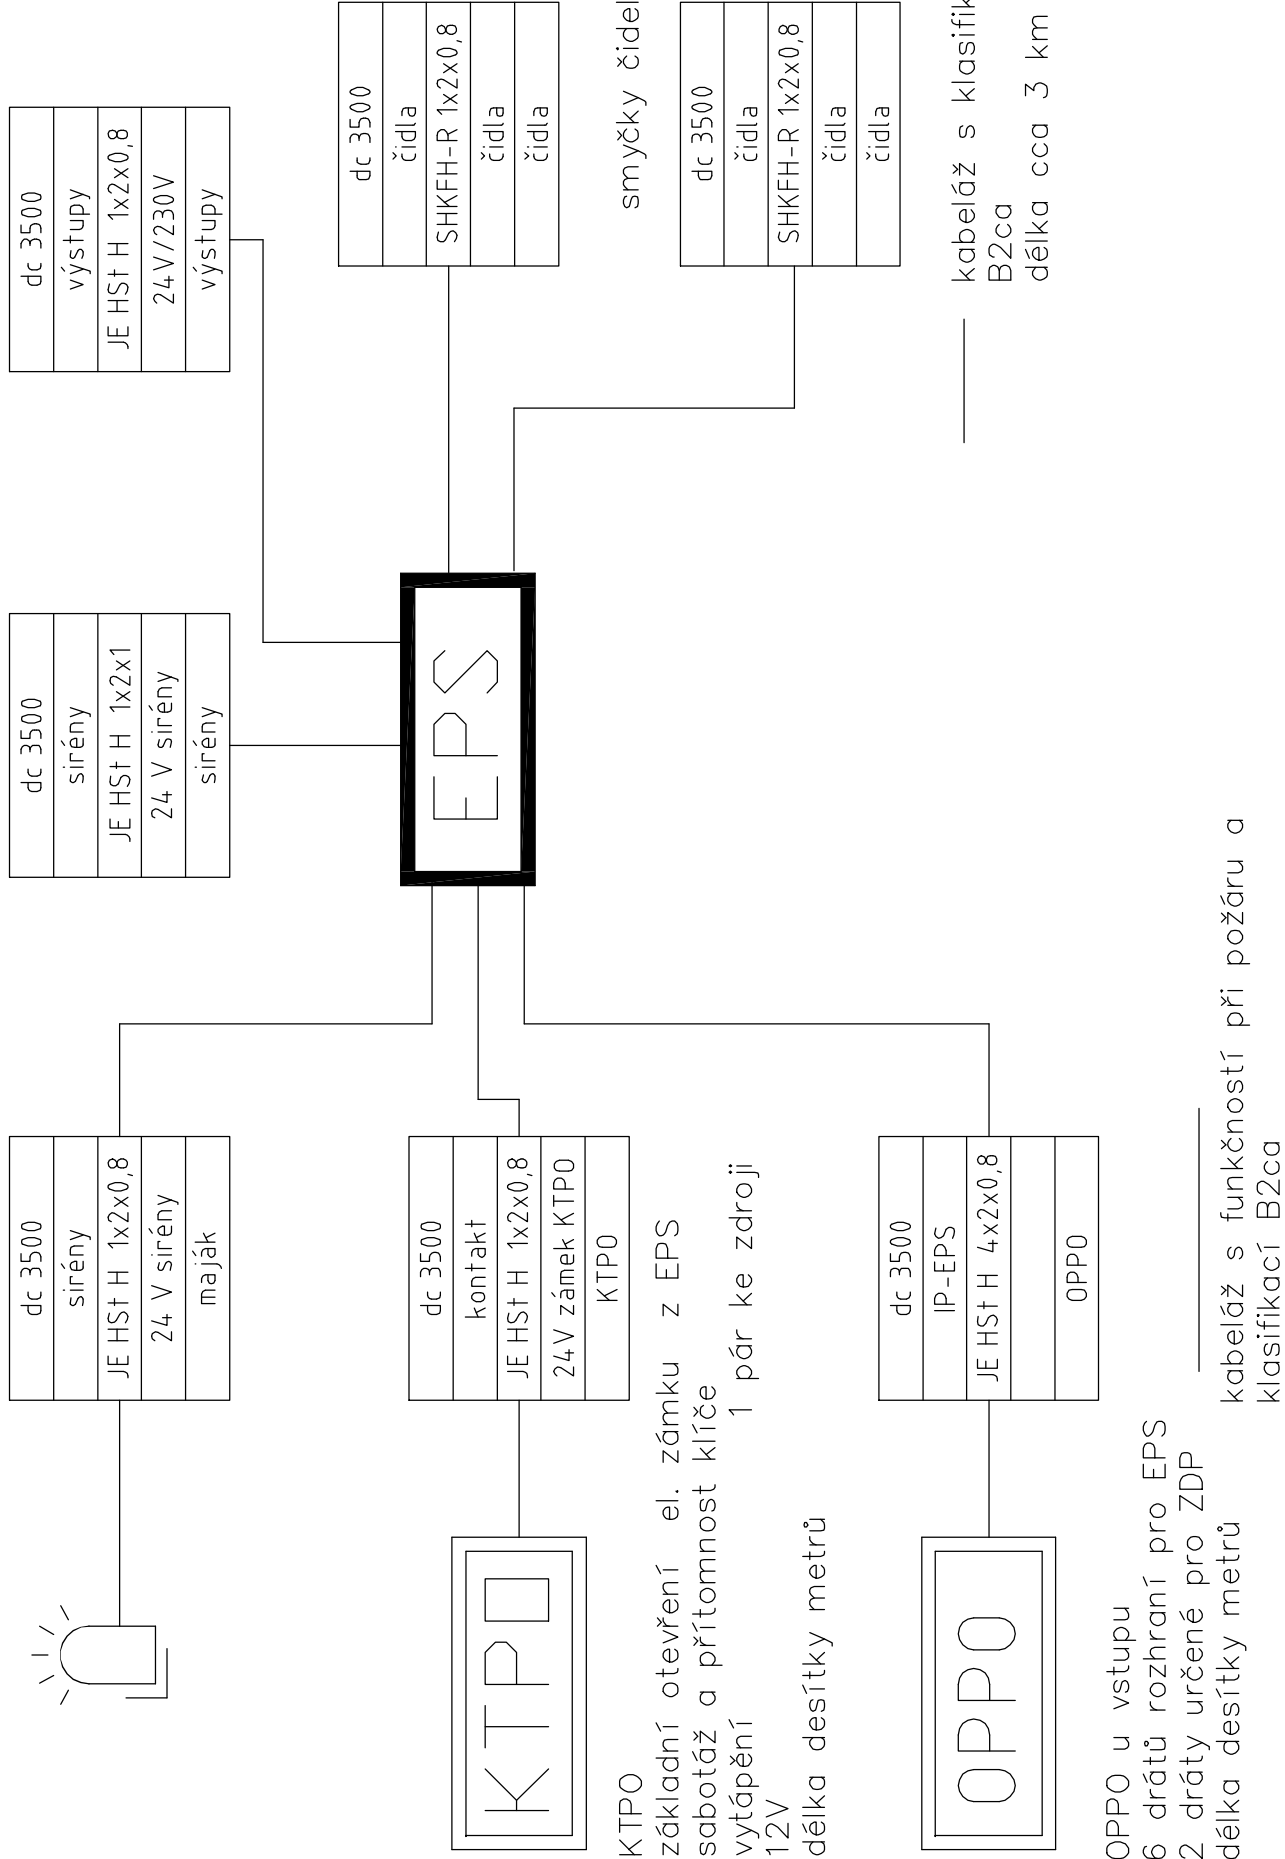

| | | |
|--|-----------------|-------------------|
| PROJEKČNÍ KANCELÁŘ | ZODP.PROJEKTANT | KRESLIL |
| KFJU | MARTIN JAHODA | Bc. MARTIN JAHODA |
| INVESTOR: Městská část Praha 8 Zenkova 135, Libeň, 180 00 Praha 8 | | |
| AKCE : STAVEBNÍ ÚPRAVY S AKTUALIZACÍ PBŘ EVAKUAČNÍ ROZHLAS A ZARÍZENÍ AUTONOMNÍ DETEKCE A SIGNALIZACE BYTOVÝ DŮM č.p. 1151/12 , 182 00 Praha 8 | | |
| OBSAH : ELEKTRONICKÉ KOMUNIKACE - EPS BLOKOVÉ SCHÉMA KABELÁŽ | | |
| DATUM | 26.08.2020 | |
| FORMÁT | A3 | |
| Č. VYKR. | PARE Č. | |
| D.1.4-h-24 | | |