

OPRAVA ZPEVNĚNÝCH PLOCH JESLE MIROVICKÁ

JESLE - DENNÍ DĚTSKÉ ZAŘÍZENÍ

p.č. 894/1

k.ú. Kobylisy

PROJEKT PRO VÝBĚR ZHOTOVITELE

INVESTOR:	HLAVNÍ MĚSTO PRAHA, Mariánské náměstí 2/2, Staré Město, 11000 Praha 1
SVĚŘENÁ SPRÁVA:	Městská část Praha 8, Zenklova 1/35, Libeň, 18000 Praha 8
MÍSTO STAVBY:	Mirovická 1282/6, Praha 8 - Kobylisy
DATUM:	Listopad 2019
VYPRACOVAL:	Martin Kadeřábek
KONTROLOVAL:	Aleš Němec
ZODPOVĚDNÝ PROJEKTANT:	Ing. Karel Fousek ČKAIT 0009817


PROJEKČNÍ KANCELÁŘ

KFJ

STAVEBNÍ FIRMA


www.KFJ.cz


tel: 608 246 141

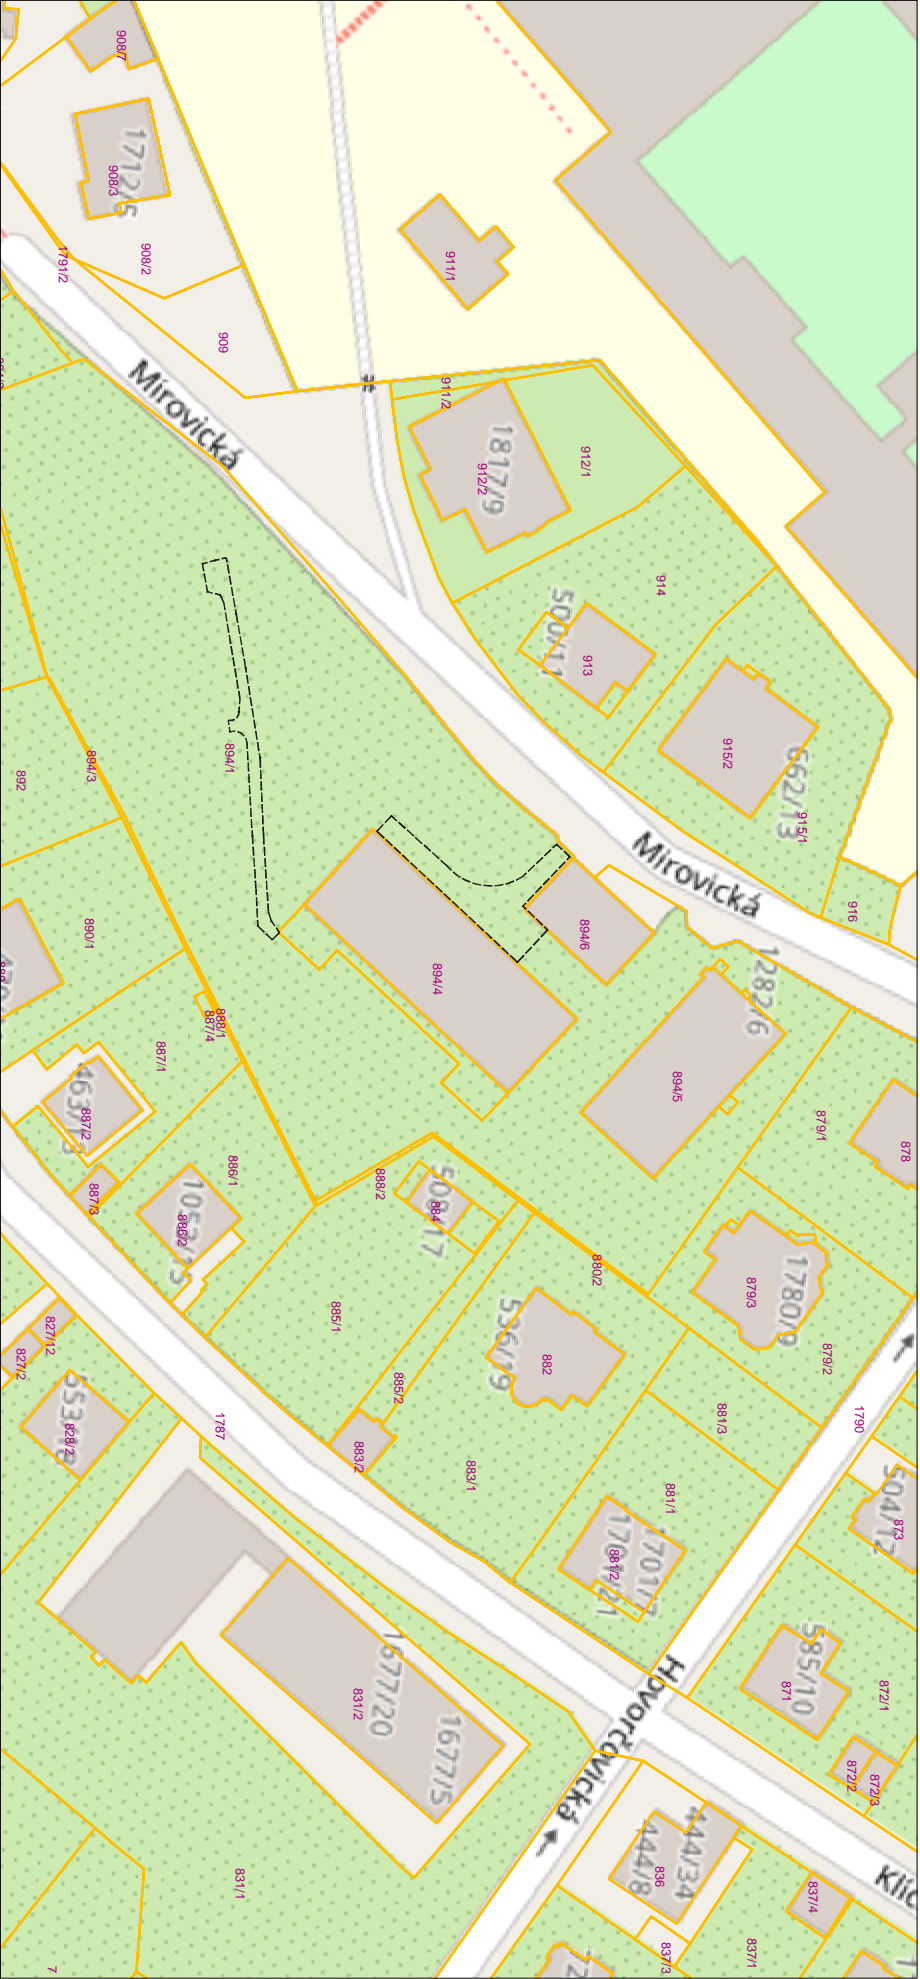


LEGENDA:


OHRAŇIČENÍ OPRAVOVANÉ KOMUNIKACE

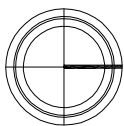

PROJEKČNÍ KANCELAR		ZODP. PROJEKTANT	KRESLIL	KONTROLOVAL
		ING. KAREL FOUSEK	MARTIN KADERÁBEK	ALEŠ NĚMEC
INVESTOR: HL. M. PRAHA, Mariánské náměstí 2/2, Staré Město, 11000 Praha 1				
SVŘEŇNÁ SPRÁVA: MČ Praha 8, Zankova 1/35, Libeň, 18000 Praha 8				
AKCE: OPRAVA ZPEVNĚNÝCH PLOCH JESLE MIROVICKÁ		DATUM		11/2019
P. č. 894/1, k. ú. Kobylisy		FORMÁT		A4
JESLE - DENNÍ DĚTSKÉ ZAŘÍZENÍ		MĚŘÍTKO		1:1000
OBSAH:		Č. VÝKR.		PARÉ Č.
SITUACE ŠIRŠÍCH VZTAHŮ		C.01		

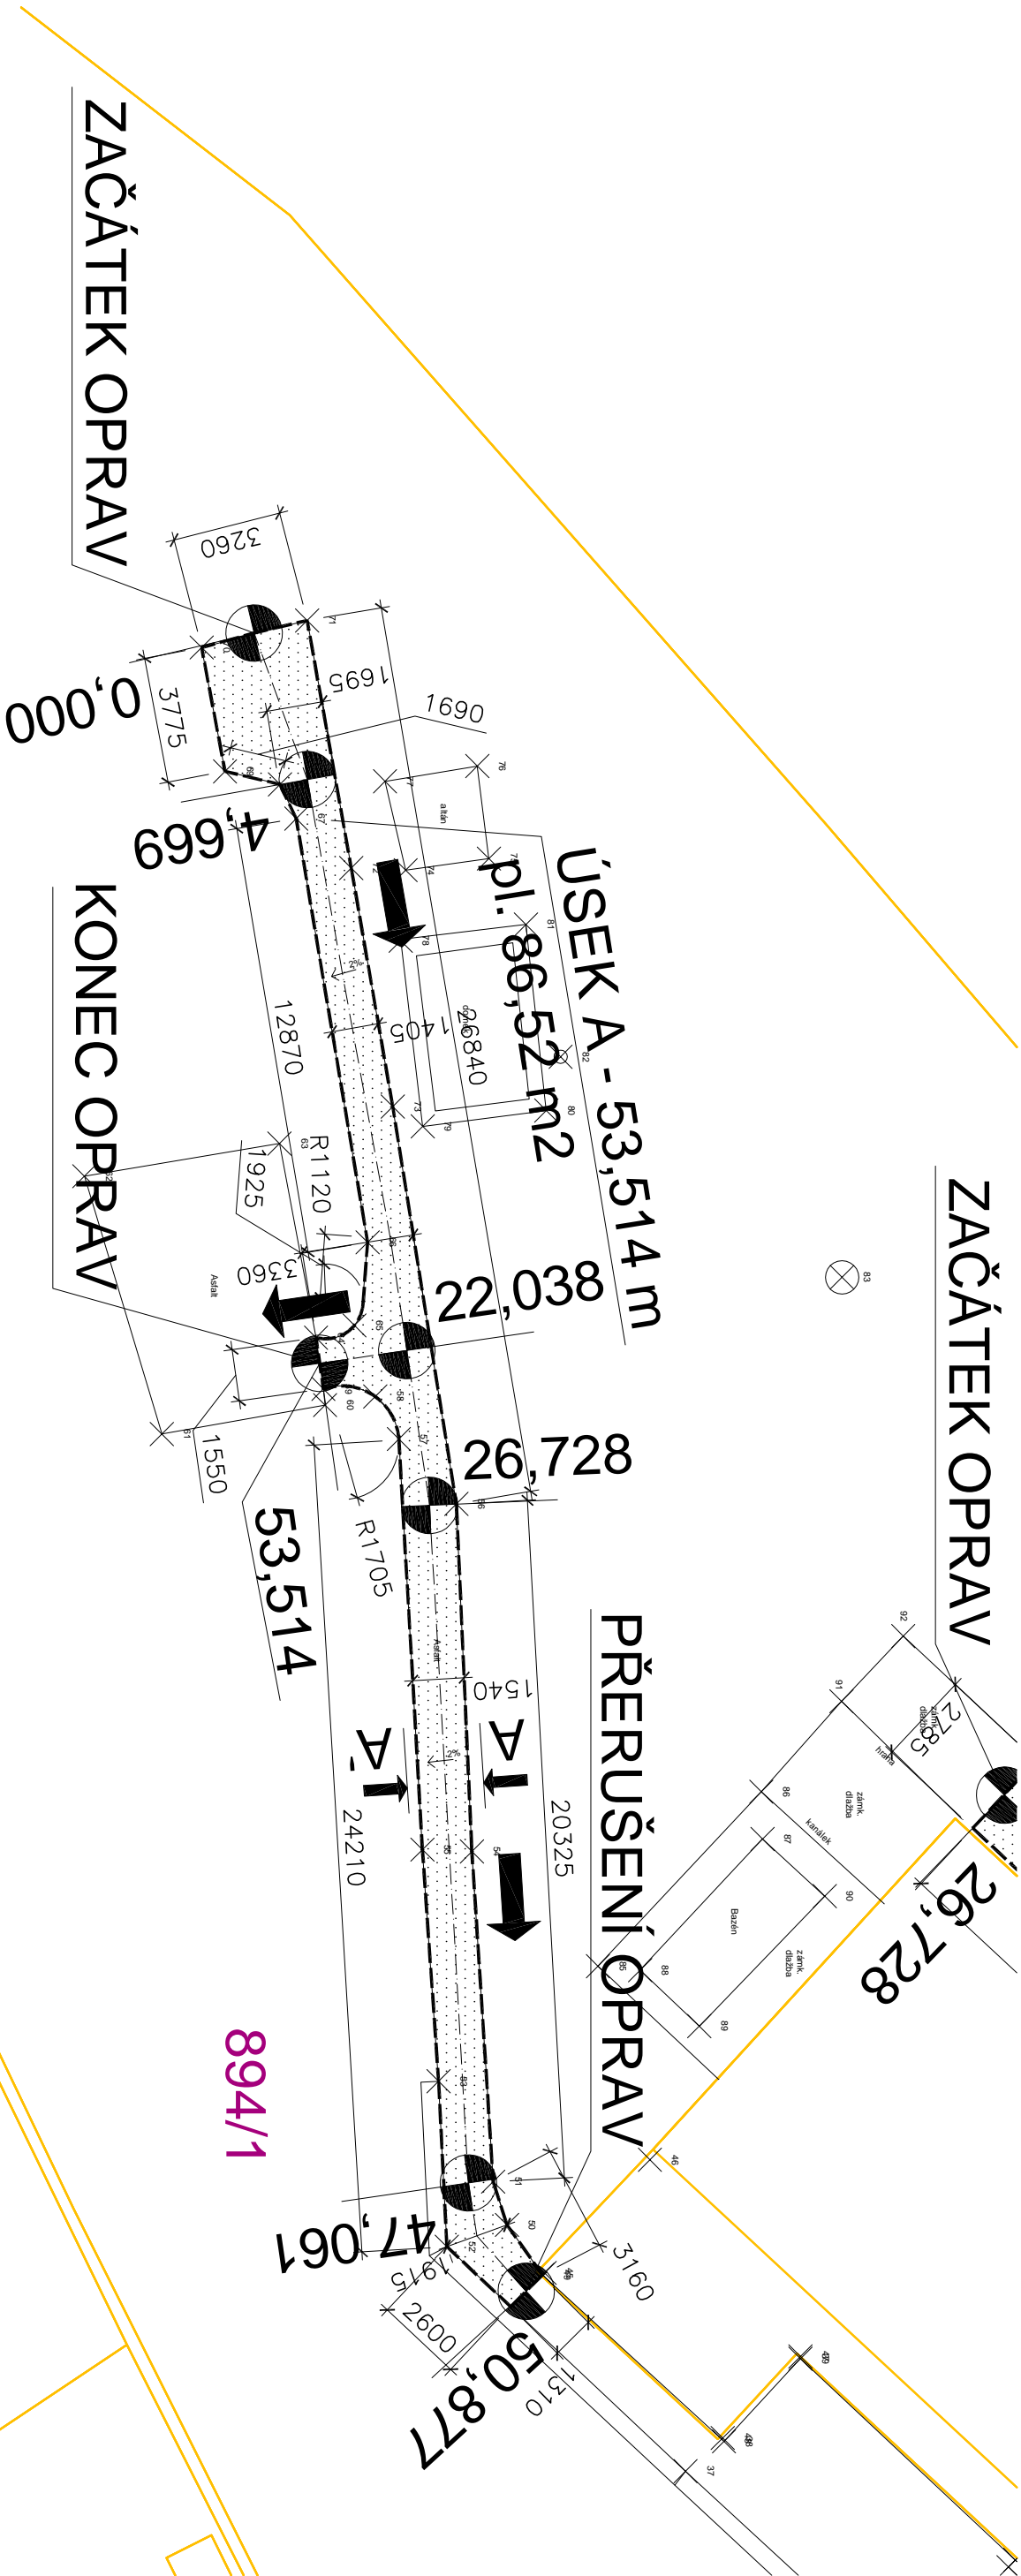


- LEGENDA:
- 0,025
STANIČENÍ
- FRÉZOVÁNÍ tl. 50 mm + ODSTRANĚNÍ PODKLADU tl. 200 mm (stávající povrch tvořen asfaltem)
VYTVOŘENÍ NOVÉHO SPÁDU, PODKLADNÍ A KRYCÍ VRSTVY VČ. ÚPRAVY OBRUB
(nová krycí vrstva bude zpětně vytvořena z asfaltového betonu ACO 11)

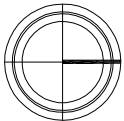


PROJEKČNÍ KANCELÁŘ	ZODP. PROJEKTANT	KRESL.	KONTROLOVAL
ING. KAREL FOUSEK	MARTIN KADĚŘÁBEK	ALEŠ NĚMEC	
STAVEBNÍ FIRMA			
INVESTOR: HL. M. PRAHA, Mariánské náměstí 2/2, Staré Město, 11000 Praha 1		DATUM	11/2019
SVĚŘENÁ SPRÁVA: MČ Praha 8, Zenkova 1/35, Libeň, 18000 Praha 8		FORMÁT	A3
AKCE: OPRAVA ZPEVNĚNÝCH PLOCH JESLE MIROVICKÁ		MĚŘÍTKO	1:200
p. č. 894/1, k. ú. Kobylisy			
JESLE - DENNÍ DĚTSKÉ ZAŘÍZENÍ			
OBSAH:		Č. VÝKR.	PARÉ Č.
SITUACE - ÚSEK A		C.02_A	

ŘEZ A - A'

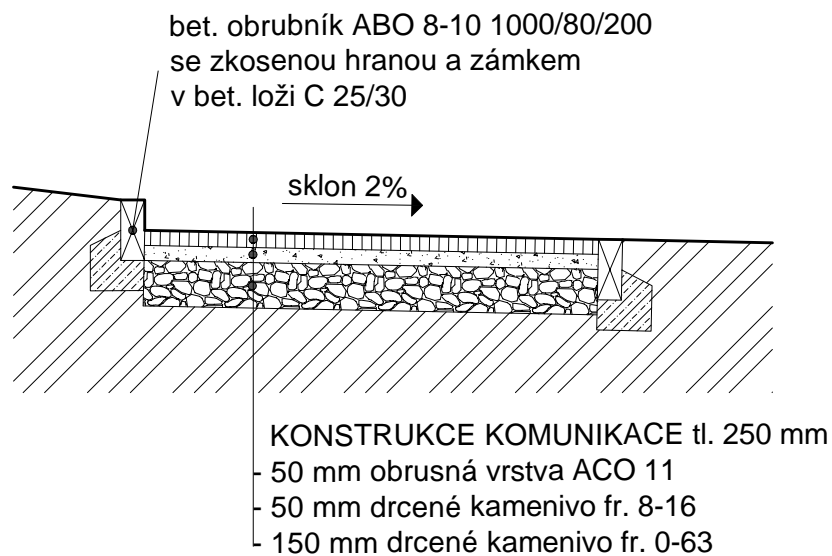

ŘEZ B - B'

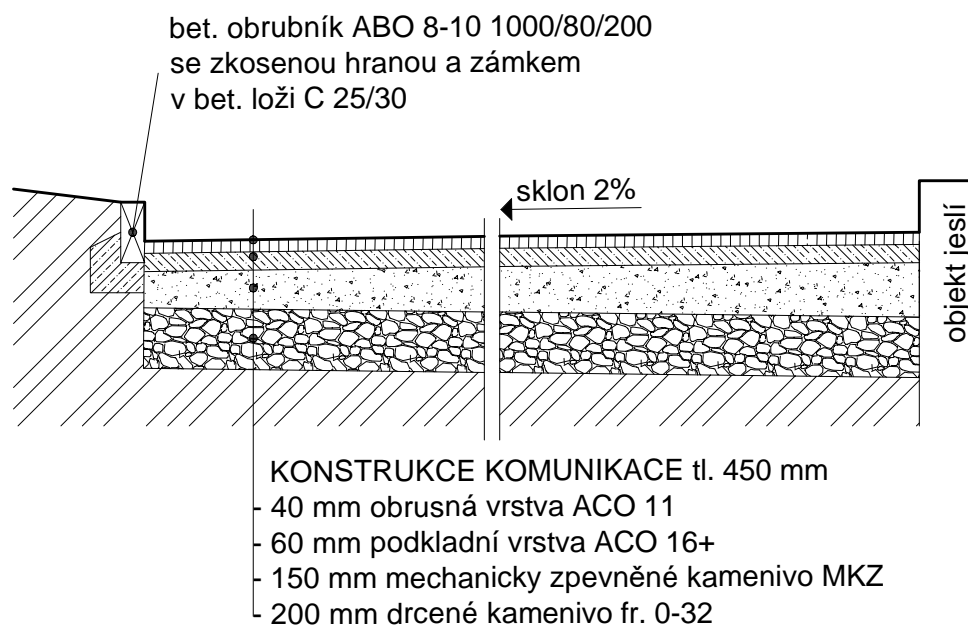

PROJEKČNÍ KANCELÁŘ K F U STAVEBNÍ FIRMA	ZODP. PROJEKTANT	KRESLIL	KONTROLOVAL
	ING. KAREL FOUSEK	MARTIN KADERÁBEK	ALEŠ NĚMEC
INVESTOR: HL. M. PRAHA, Mariánské náměstí 2/2, Staré Město, 11000 Praha 1 SVĚŘENÁ SPRÁVA: MČ Praha 8, Zenklova 1/35, Libeň, 18000 Praha 8			DATUM 11/2019
AKCE: OPRAVA ZPEVNĚNÝCH PLOCH JESLE MIROVICKÁ p. č. 894/1, k. ú. Kobylisy JESLE - DENNÍ DĚTSKÉ ZAŘÍZENÍ			FORMÁT A4 MĚŘÍTKO 1:200
OBSAH:			Č. VÝKR. PARÉ Č.
ŘEZY KOMUNIKACEMI			D.1.1.2