



tabulka místností 2NP				
číslo místnosti	nájemník	název	účel	plocha (m²)
200	společné		HALA	68,15
201	společné		SCHODIŠTĚ	18,01
201A	společné		CHODBA	161,59
202	Vodáková Alena MUDr.	praktický lékař	PŘÍPRAVNA	20,53
203	Vodáková Alena MUDr.	praktický lékař	VYŠETŘOVNA	29,52
204	MediCel, s.r.o.	praktický lékař	VYŠETŘOVNA	27,13
205	MediCel, s.r.o.	praktický lékař	PŘÍPRAVNA	19,13
206	Navrátilová Ivana MUDr.	praktický lékař	SKLAD	12,48
207	společné		ČEKÁRNA	53,74
208	společné		ČEKÁRNA	37,93
209	Navrátilová Ivana MUDr.	praktický lékař	PŘÍPRAVNA	15,05
210	Navrátilová Ivana MUDr.	praktický lékař	VYŠETŘOVNA	19,09
211	společné		ČEKÁRNA	41,63
212	ResTrial s.r.o.	diabetologie	POSUDKY	22,23
213	ResTrial s.r.o.	diabetologie	PŘÍPRAVNA	15,17
214	společné		ČEKÁRNA	38,34
215	MUDr. Škáchová Petra INTERNA.s.r.o	interna	VYŠETŘOVNA	18,48
216	MUDr. Škáchová Petra INTERNA.s.r.o	interna	PŘÍPRAVNA	15,72
217	společné		CHODBA	11,06
218	společné		UMÝVÁRNA PER	9,60
218A	společné		předsíň	0,96
218B	společné		předsíň	2,12
218C	společné		WC	1,27
218D	společné		WC	1,33
218E	společné		WC	1,33
220	společné		ČEKÁRNA	37,93
221			ODPADKY	1,39
222			KARTOTÉKA	4,87
223	společné		ČEKÁRNA	35,19
224	MONSE a.s.	gastroenterologie	VYŠETŘOVNA	23,65
225	MONSE a.s.	gastroenterologie	PŘÍPRAVNA	20,54
226	společné		CHODBA	163,36
227	Grolbert, s.r.o.	kancelář	SKLAD	14,23
227A	společné		ELEKTRO ROZVODNA	8,24
228	společné		elektrozvzvodna	10,14
229	JM FILIPMED s.r.o.	interna	EKG	21,60
230	JM FILIPMED s.r.o.	interna	PŘÍPRAVNA	15,08
231	JM FILIPMED s.r.o.	interna	VYŠETŘOVNA	21,86
232	společné		ČEKÁRNA	52,05
233	WENKARD s.r.o.,	kardiologie	SKLAD	14,20
234	WENKARD s.r.o.,	kardiologie	PŘÍPRAVNA	19,10
235	WENKARD s.r.o.,	kardiologie	VYŠETŘOVNA	27,77
236	Paviček Radek MUDr.	kožní	VYŠETŘOVNA	21,17
236A	Paviček Radek MUDr.			8,37
237	Paviček Radek MUDr.	kožní	PŘÍPRAVNA	20,16
238	společné		předsíň	5,54
239	společné		předsíň	6,02
239A	společné		WC	1,50
239B	společné		WC	1,50
239C	společné		WC	1,50
240	společné		ÚKLID	2,54
241	společné		PŘEDSÍŇ	3,92
242	společné		PISOÁRY	5,14
242A	společné		WC	1,38
242B	společné		WC	1,38
243	JM FILIPMED s.r.o.	interna	SKLAD	2,85
250	MUDr. Škáchová Petra INTERNA.s.r.o	interna	SKLAD	12,60

tabulka místností 2NP				
číslo místnosti	nájemník	název	účel	plocha (m²)
251	společné		ČEKÁRNA	52,88
252	HODAMED s.r.o.	praktický lékař	PŘÍPRAVNA	18,83
253	HODAMED s.r.o.	praktický lékař	VYŠETŘOVNA	27,50
254	MAPRAMEDA, s.r.o.	praktický lékař	VYŠETŘOVNA	29,63
255	MAPRAMEDA, s.r.o.	praktický lékař	PŘÍPRAVNA	19,97
256	MONSE a.s.	praktický lékař	příprava	20,55
257	MONSE a.s.	praktický lékař	VYŠETŘOVNA	29,66
258	MEDIPRA, s.r.o.	praktický lékař	VYŠETŘOVNA	27,58
259	MEDIPRA, s.r.o.	praktický lékař	PŘÍPRAVNA	19,57
260	společné		ČEKÁRNA	57,74
261	MONSE a.s.	gastroenterologie	SKLAD	13,85
D252	společné		HALA	150,22
D253	společné		HALA A SCHODIŠTĚ	40,67
D256	společné		předsíň	2,20
D256A	společné		WC	2,09
D257	společné		předsíň	2,41
D257A	společné		WC	2,17
D258	společné		PŘEDSÍŇ	2,36
D258A	společné		WC	2,12
D259	OSMS a.s.		ÚKLID	7,50
D260	Menšíková Alice	kosmetika	SKLAD	21,44
D261			ČEKÁRNA	47,34
D262	Oční ordinace s.r.o.	oční	DMZ	20,57
D263	Oční ordinace s.r.o.	oční	ODPOČÍVÁRNA	19,86
D264	DentiCom, s.r.o.	zubní laboratoř	TEMNÁ KOMORA	9,94
D264A	DentiCom, s.r.o.	zubní laboratoř	předsíň	6,45
D265	ODÚS- MEDICA spol. s r.o. - stomatologie	stomatologie	ODPOČÍVÁRNA	16,90
D266	ODÚS- MEDICA spol. s r.o. - stomatologie	stomatologie	KŘESLO	23,80
D267	ODÚS- MEDICA spol. s r.o. - stomatologie	stomatologie	KŘESLO	29,57
D268	Navrátilová Květoslava MUDr.	stomatologie	KŘESLO	24,13
D269	společné		předsíň	1,93
D269A	společné		WC	2,26
D270	společné		PŘEDSÍŇ	1,84
D270A	společné		WC	1,95
D271	společné		PŘEDSÍŇ	1,84
D271A	společné		WC	2,16
D272	Kardiologie pro děti a dorost s.r.o.	kardiologie	PŘÍPRAVNA	22,99
D273	Kardiologie pro děti a dorost s.r.o.	kardiologie	VYŠETŘOVNA	24,47
D274	společné		ČEKÁRNA	41,08
D275	Neurologicum s.r.o.	neurologie	PŘÍPRAVNA	23,05
D276	Kardiologie pro děti a dorost s.r.o.	kardiologie	VYŠETŘOVNA	23,54
D277	Ordinace klinického psychologa s.r.o.	klinický psycholog	SESTRY	19,35
D278	Ordinace klinického psychologa s.r.o.	klinický psycholog	SKLAD	7,59
S1	společné		SCHODIŠTĚ	11,59
CELKEM				2183,50



ZODPOVĚDNÝ PROJEKTANT	ING. ARCH. LUKÁŠ TECL	razítko a číslo paré
VEDOUČÍ PROJEKTU	ING. MICHAELA JUHÁSZOVÁ	
ARCHITEKT	ING. ARCH. LUKÁŠ TECL	
VYPRACOVAL	BC. STANISLAV MOKRÝ	
KONTROLOVAL	ING. MICHAELA JUHÁSZOVÁ	
STAVEBNÍK:		

ZAMĚŘENÍ STÁVAJÍCÍHO STAVU

NÁZEV A MÍSTO STAVBY

POLIKLINIKA MAZURSKÁ
PRAHA 8

OBJEKT

ČÁST

NÁZEV DOKUMENTU

2NP (1. patro) - ZAMĚŘENÍ

FORMÁT


DATUM

STUPEŇ

ZAK. ČÍSLO

MĚŘÍTKO

ČÍSLO PŘÍLOHY

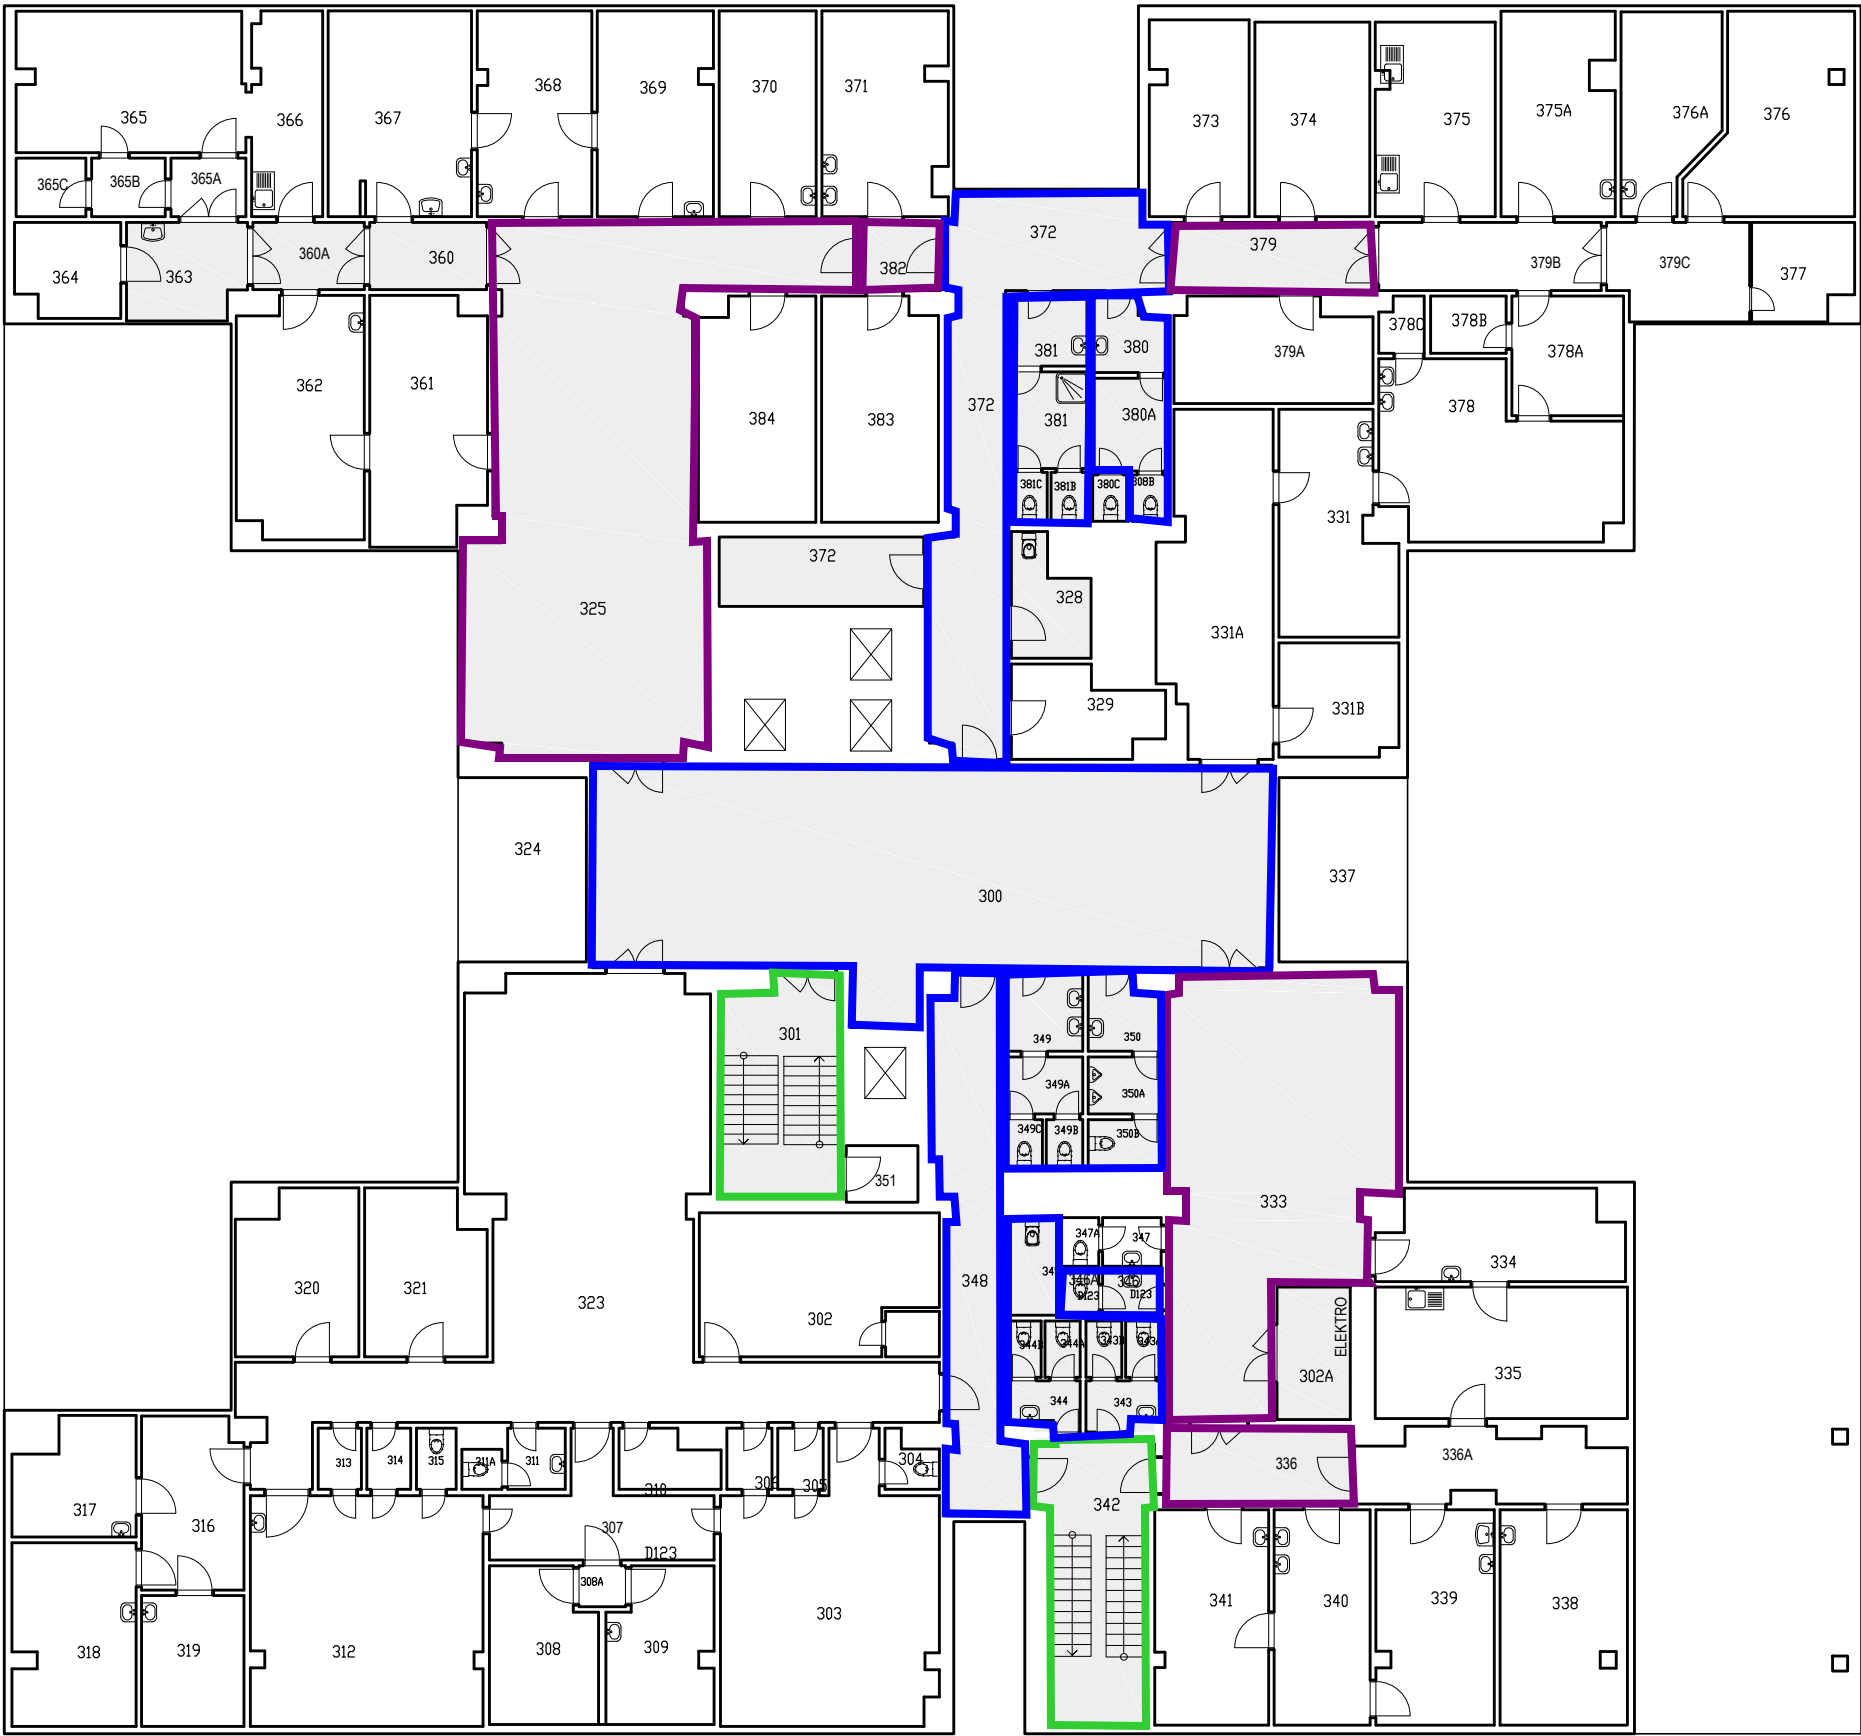

tabulka místností 3NP				
číslo místnosti	nájemník	název	účel	plocha (m²)
300	společné		HALA	99,23
301	společné		SCHODIŠTĚ	18,01
302	EHX - RAY, s.r.o.,	RDG	ARCHIV	22,22
302A	společné	ortopedie	elektrozvodn a	6,79
303	EHX - RAY, s.r.o.,		RTG	37,22
304	EHX - RAY, s.r.o.,		WC	1,78
305	EHX - RAY, s.r.o.,		BOX SVLÉKACI	1,94
306	EHX - RAY, s.r.o.,		BOX SVLÉKACI	1,94
307	EHX - RAY, s.r.o.,		CHODBA	12,10
308	EHX - RAY, s.r.o.,		TEMNÁ KOMORA	11,31
308A	EHX - RAY, s.r.o.,		CHODBA	1,33
309	EHX - RAY, s.r.o.,		SVĚTLÁ KOMORA	11,01
310	EHX - RAY, s.r.o.,		předsíň	3,71
311	EHX - RAY, s.r.o.,		předsíň	2,48
311A	EHX - RAY, s.r.o.,		WC	1,12
312	EHX - RAY, s.r.o.,		RTG	37,24
313	EHX - RAY, s.r.o.,		SVLÉKACI BOX	1,85
314	EHX - RAY, s.r.o.,		BOX SVLÉKACI	1,88
315	EHX - RAY, s.r.o.,		WC	1,70
316	EHX - RAY, s.r.o.,		předsíň	12,19
317	EHX - RAY, s.r.o.,		DMZ	9,28
318	EHX - RAY, s.r.o.,		RENTGENOLOG	15,64
319	EHX - RAY, s.r.o.,		RENTGENOLOG	9,38
320	EHX - RAY, s.r.o.,		ČTENÍ SNÍMKŮ	13,65
321	EHX - RAY, s.r.o.,		EVIDENCE	13,61
323	EHX - RAY, s.r.o.,		CHODBA A ČEKÁRNY	92,50
324	společné		LODŽIE	16,28
325	společné		ČEKÁRNA	88,55
328	OSMS a.s.		ÚKLID	5,65
329	MEDICROW, s.r.o.	sklad	KARTOTÉKA	8,47
331	ResTrial s.r.o.		SESTERNA	16,50
331A	ResTrial s.r.o.		ČEKÁRNA	25,35
331B	ResTrial s.r.o.		SKLAD	9,47
333	společné		ČEKÁRNA	57,70
334	Hanspaulorto s.r.o.	ortopedie	PŘÍPRAVNA	14,76
335	Hanspaulorto s.r.o.	ortopedie	VYŠETŘOVNA	23,21
336	společné		CHODBA	10,05
337	Havel Jaroslav MUDr.		ČEKÁRNA	12,73
337A	společné		LODŽIE	16,28
338	Havel Jaroslav MUDr.	ortopedie	TERAPIE	19,02
339	Havel Jaroslav MUDr.	ortopedie	VENEROLOG	17,67

tabulka místností 3NP				
číslo místnosti	nájemník	název	účel	plocha (m²)
340	MUDr. Petřelová Blanka	ortopedie	SESTRA	14,48
341	MUDr. Petřelová Blanka	ortopedie	DMZ	17,05
342	společné		SCHODIŠTĚ	20,25
343	společné		předsíň	2,63
343A	společné		WC	1,41
343B	společné		WC	1,41
344	společné		PŘEDSÍŇ	2,44
344A	společné		WC	1,39
344B	společné		WC	1,39
345	společné		ÚKLID	3,61
346	společné		PŘEDSÍŇ	1,77
346A	společné		WC	1,13
347	Hanspaulorto s.r.o.	ortopedie	PŘEDSÍŇ	2,00
347A	Hanspaulorto s.r.o.	ortopedie	WC	1,28
348	společné		CHODBA	23,55
349	společné		předsíň	4,18
349A	společné		předsíň	3,07
349B	společné		WC	1,22
349C	společné		WC	1,22
350	společné		předsíň	3,56
350A	společné		PISOÁRY	2,91
350B	společné		WC	2,43
351			SKLAD	2,85
360	společné		CHODBA	5,50
360A	společné			5,23
361	MEDICROW, s.r.o.	chirurgie	PŘÍPRAVNA	19,39
362	MEDICROW, s.r.o./Kryštůfek Jan, chirurgie s.r.o.		VYŠETŘOVNA	20,90
363	společné		předsíň	7,92
364	MEDICROW, s.r.o.		ODPOČÍVÁRNA	6,73
365	Valenta Vlastimil MUDr.	chirurgie	ZÁKROKOVÁ MÍSTNOST	22,32
365A	Valenta Vlastimil MUDr.			3,07
365B	Valenta Vlastimil MUDr.			3,02
365C	Valenta Vlastimil MUDr.			2,87
366	společné		STERILIZACE	10,05
367	1/3 Kryštůfek, Valenta, Medicrow		VYŠETŘOVNA	20,51
368	1/3 Kryštůfek, Valenta, Medicrow		SÁDROVNA	16,39
369	Valenta Vlastimil MUDr.	chirurgie	SÁDROVNA	16,56
370	MUDr. Kryštůfek Jan, chirurgie s.r.o.	chirurgie	PRACOVNA LÉKAŘI	14,01
371	Valenta Vlastimil MUDr.	chirurgie	DMZ	17,60

tabulka místností 3NP				
číslo místnosti	nájemník	název	účel	plocha (m²)
372	společné		SPOJOVACÍ CHODBA	35,91
373	OSMS a.s.		SKLAD	13,56
374	OSMS a.s.		SEKRETARIÁT SPRÁVCE	15,66
375	OSMS a.s.		SPRÁČE OBJEKTU	16,13
375A	ResTrial s.r.o.		SKLAD	15,93
376	ResTrial s.r.o.		STERILIZACE	20,03
379A	ResTrial s.r.o.		SKLAD	12,49
377	ResTrial s.r.o.		CHODBA	6,67
378	ResTrial s.r.o.		ORDINACE	25,28
378A	ResTrial s.r.o.		DMZ	9,35
378B	ResTrial s.r.o.		SKLAD	3,02
378C	ResTrial s.r.o.		SVLÉKACI BOX	1,65
379	společné		CHODBA	9,54
379A	ResTrial s.r.o.		SKLAD	14,02
379B	ResTrial s.r.o.		CHODBA	20,30
379C	ResTrial s.r.o.			
380	společné		předsíň	3,63
380A	společné		PISOÁRY	4,92
380B	OSMS a.s.		WC	1,17
380C	společné			1,17
381	společné		PŘEDSÍŇ	3,70
381A	společné		předsíň	5,12
381B	společné		WC	1,24
381C	společné		WC	1,24
382	společné		CHODBA	3,80
383	MUDr. Kryštůfek Jan, chirurgie s.r.o.	sklad a lékařský pokoj	SKLAD	18,08
384	chirurgové - společné	kartotéka	SÁDRA	18,15
CELKEM				1373,89



ATELIER TECL s.r.o.
GROHOVA 51
602 00 BRNO
+420 544 212 348
www.ateliertecl.cz

ZODPOVĚDNÝ PROJEKTANT	ING. ARCH. LUKÁŠ TECL	razítko a číslo paré
VEDOUČÍ PROJEKTU	ING. MICHAELA JUHÁSZOVÁ	
ARCHITEKT	ING. ARCH. LUKÁŠ TECL	
VYPRACOVAL	BC. STANISLAV MOKRÝ	
KONTROLOVAL	ING. MICHAELA JUHÁSZOVÁ	
STAVEBNÍK:		

ZAMĚŘENÍ STÁVAJÍCÍHO STAVU

NÁZEV A MÍSTO STAVBY

POLIKLINIKA MAZURSKÁ PRAHA 8

OBJEKT

ČÁST

NÁZEV DOKUMENTU

3NP (2. patro) - ZAMĚŘENÍ

FORMÁT


DATUM

STUPEŇ

ZAK. ČÍSLO

MĚŘÍTKO

ČÍSLO PŘÍLOHY

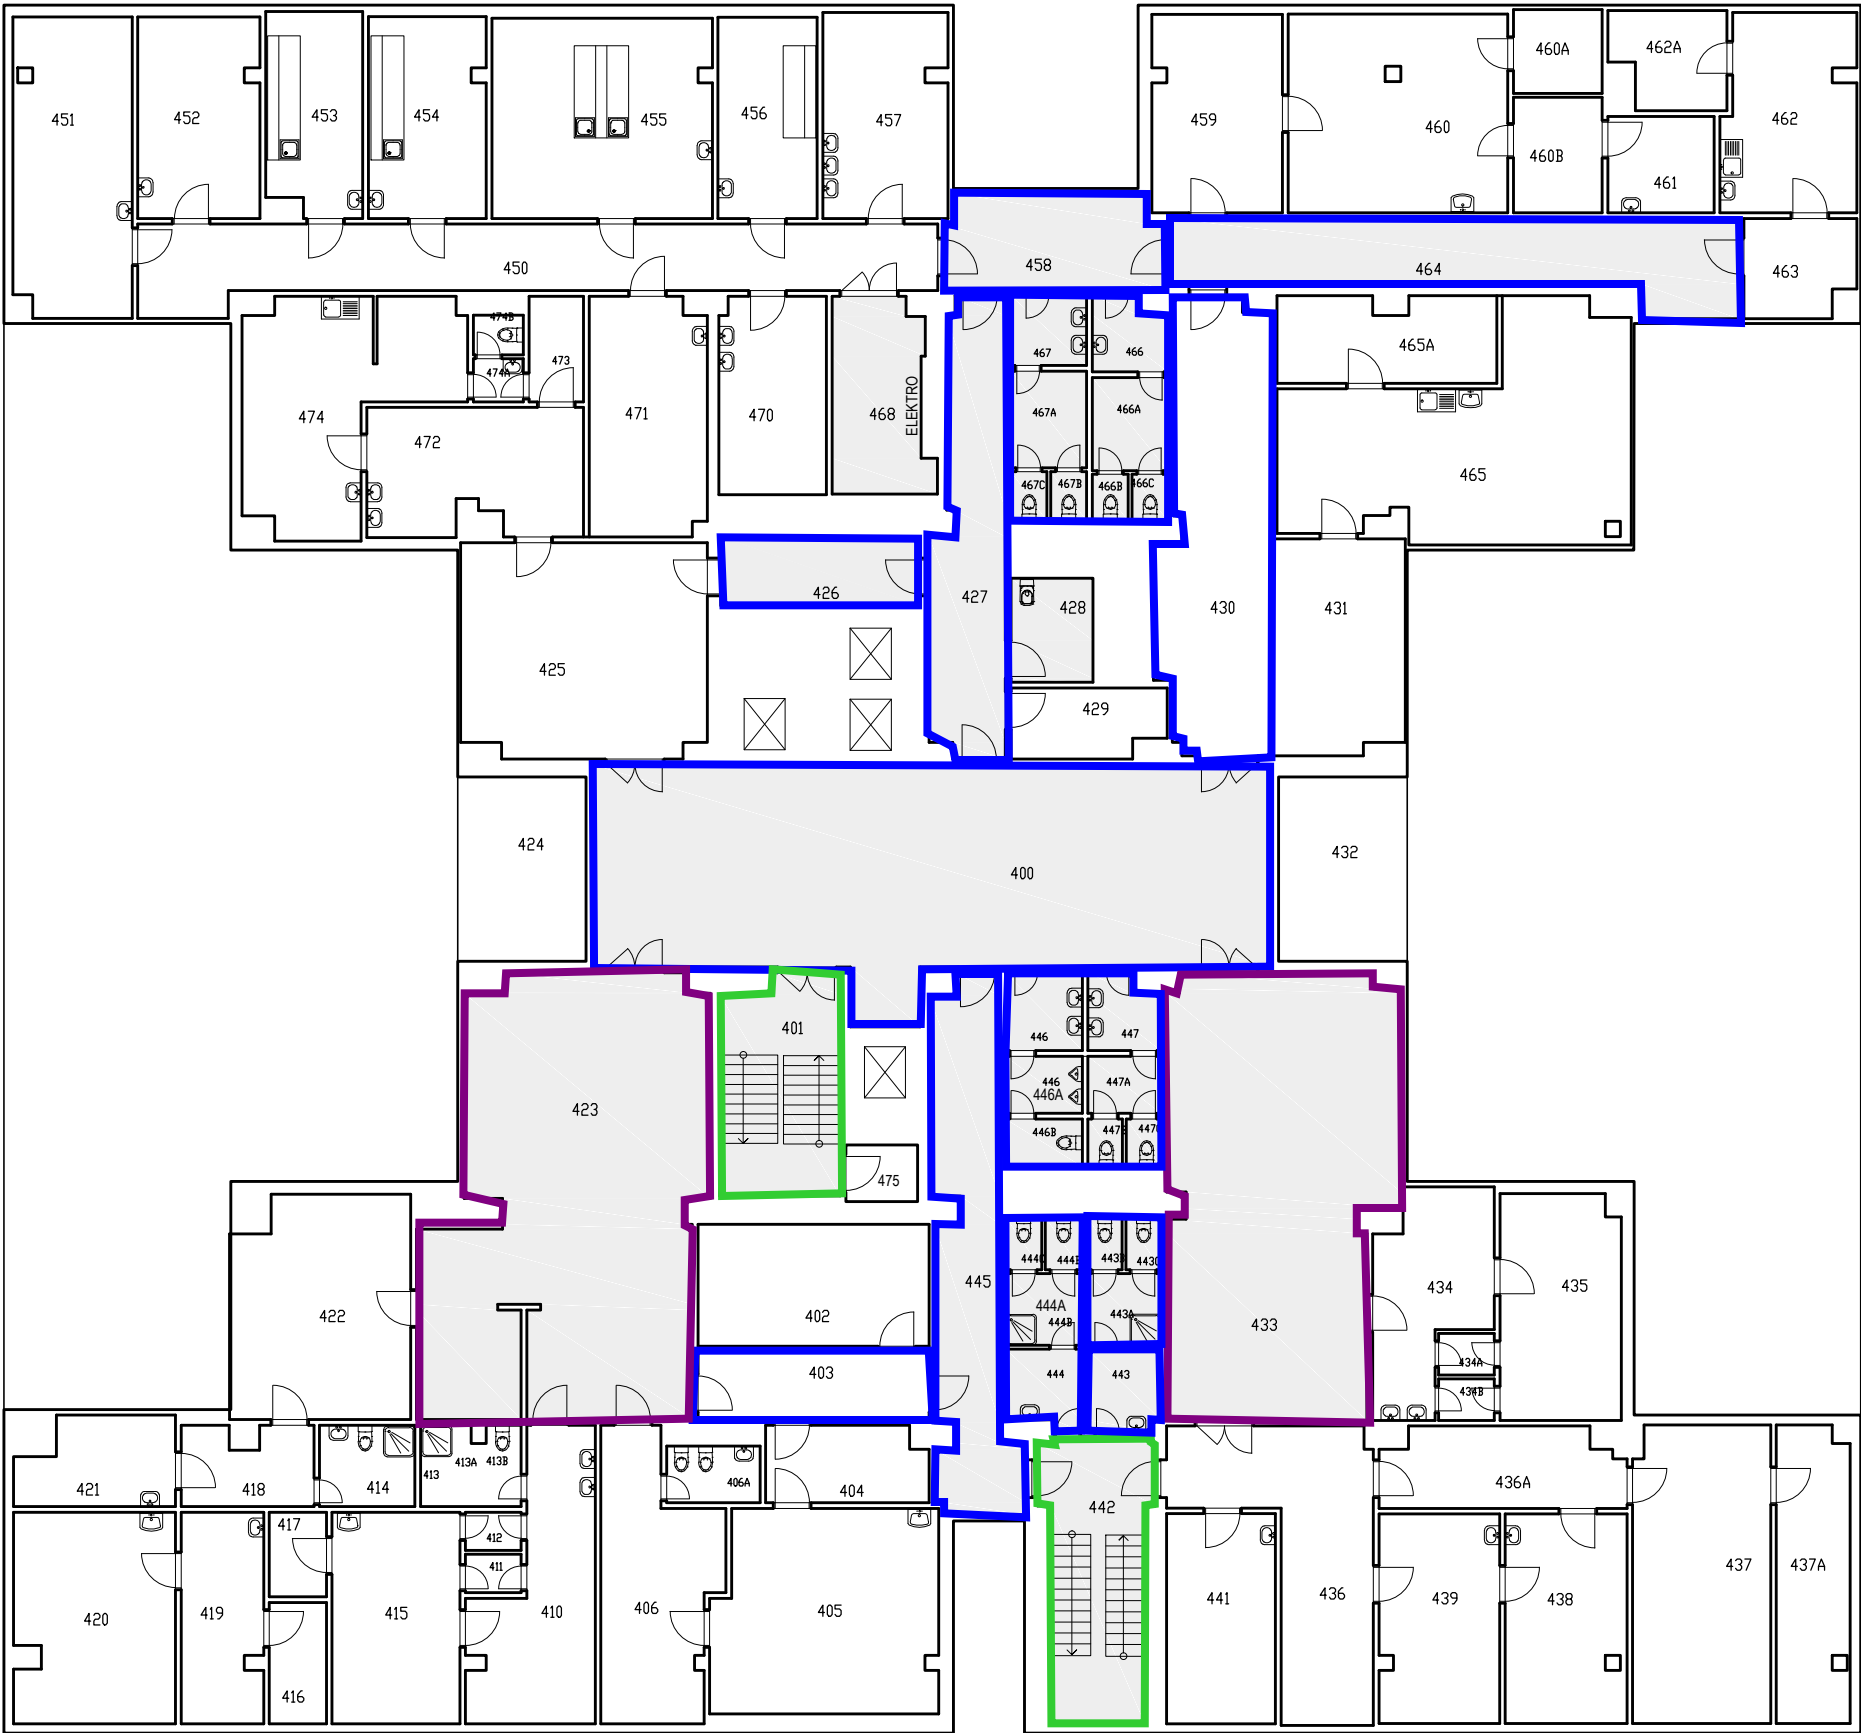

tabulka místností 4NP				
číslo místnosti	nájemník	název	účel	plocha (m²)
400	společné		HALA	99,23
401	společné		SCHODIŠTĚ	18,01
402	Gy-nek,s.r.o.	sklad	SKLAD	19,67
403	společné		SPOJOVACÍ CHODBA	11,36
404	Gy-nek,s.r.o.		SKLAD	8,53
405	Gy-nek,s.r.o.		VYŠETŘOVNA	31,44
406	Gy-nek,s.r.o.		PŘÍPRAVNA	20,25
406A	Gy-nek,s.r.o.		WC	3,71
410	MEDA, s.r.o.		PŘÍPRAVNA	19,46
411	MEDA, s.r.o.		SVLÉKACÍ BOX	1,49
412	MEDA, s.r.o.		SVLÉKACÍ BOX	1,49
413	MEDA, s.r.o.		UMÝVÁRNA	5,72
414	Antončík Alexej MUDr.	urologie	UMÝVÁRNA A WC	5,42
415	MEDA, s.r.o.		VYŠETŘOVNA	18,93
416	Antončík Alexej MUDr.		SKLAD	4,85
417	MEDA, s.r.o.		SKLAD	3,38
418	Antončík Alexej MUDr.	urologie	PŘEDSÍŇ	7,02
419	Antončík Alexej MUDr.	urologie	PŘÍPRAVNA	12,00
420	Antončík Alexej MUDr.	urologie	VYŠETŘOVNA	23,57
421	Antončík Alexej MUDr.	urologie	SESTRA	9,13
422	Antončík Alexej MUDr.	urologie	PŘEDSÁLÍ	27,41
423	společné		CHODBA A ČEKÁRNA	78,01
424	společné		LODŽIE	16,28
425	COMHEALTH, s.r.o.		ČEKÁRNA A KOMORA	36,60
426	společné		MEZISKLAD	9,64
427	společné		CHODBA	21,23
428	úklid		ÚKLID	5,98
429	MUDr. Holý Petr	kartotéka	KARTOTÉKA	7,26
430	společné		CHODBA	32,95
431	Očička s.r.o.	oční	ČEKÁRNA	19,93
432	společné		LODŽIE	16,28
433	společné		ČEKÁRNA	67,36
434	MUDr. Holý Petr	gynekologie	PŘÍPRAVNA	15,12
434A	MUDr. Holý Petr	gynekologie	BOX	1,62
434B	MUDr. Holý Petr	gynekologie	BOX	1,62
435	MUDr. Holý Petr	gynekologie	VYŠETŘOVNA	19,00
436	MUDr. Maturová / MUDr. Hašková	orl	CHODBA A ČEKÁRNA	25,75
436A	MUDr. Maturová / MUDr. Hašková		CHODBA	13,12
437	MUDr. Maturová / MUDr. Hašková		ČEKÁRNA	28,57
437A	MUDr. Maturová / MUDr. Hašková		SESTRY	15,01

tabulka místností 4NP				
číslo místnosti	nájemník	název	účel	plocha (m²)
438	MUDr. Maturová / MUDr. Hašková		TERAPEUTICKÝ POKOJ	17,68
439	MUDr. Maturová / MUDr. Hašková		VYŠETŘOVNA	17,52
441	MUDr. Maturová / MUDr. Hašková		DMZ	16,01
442	společné		SCHODIŠTĚ	20,00
443	společné		PŘEDSÍŇ	4,17
443A	společné		PŘEDSÍŇ	3,71
443B	společné		WC	1,29
443C	společné		WC	1,29
444	společné		PŘEDSÍŇ	3,99
444A	společné		WC	3,82
444B	společné		PISOÁRY	1,33
444C	společné		WC	1,33
445	společné		CHODBA	25,48
446	společné		PŘEDSÍŇ	4,18
446A	společné		PISOÁRY	3,07
446B	společné		WC	2,56
447	společné		PŘEDSÍŇ	3,56
447A	společné		PŘEDSÍŇ	2,91
447B	společné		WC	1,15
447C	společné		WC	1,15
450	volné	laboratoř	CHODBA	38,99
451	volné	laboratoř	HEMAT. LABORATOŘ	24,62
452	volné	laboratoř	VED. LABORATOŘE	17,05
453	volné	laboratoř	MINERÁL LABORATOŘ	13,52
454	volné	laboratoř	BIOCHEM. LABORATOŘ	16,50
455	volné	laboratoř	BIOCHEM. LABORATOŘ	30,75
456	volné	laboratoř	LABORATOŘ MOČE	13,94
457	volné	laboratoř	UMÝVÁRNA SKLA	17,80
458	společné		SPOJOVACÍ CHODBA	14,38
459	ALFA MEDICA s.r.o.		ČEKÁRNA UŠNÍ	17,96
460	ALFA MEDICA s.r.o.		VYŠETŘOVNA	30,39
460A	ALFA MEDICA s.r.o.		KANCELÁŘ	5,22
460B	ALFA MEDICA s.r.o.		VYŠETŘOVNA	7,19
461	ALFA MEDICA s.r.o.		TEMNÝ BOX	7,17
462	MUDr. Vojmed s.r.o.	praktický lékař	PŘÍPRAVNA	18,04
462A	MUDr. Vojmed s.r.o.	praktický lékař	INHAL. BOX	7,41
463	MUDr. Vojmed s.r.o.	praktický lékař	ČEKÁRNA	7,41
464	společné		CHODBA	28,46
465	Očička s.r.o.	oční	VYŠETŘOVNA	44,55

tabulka místností 4NP				
číslo místnosti	nájemník	název	účel	plocha (m²)
465A	Očička s.r.o.	oční	TEMNÁ KOMORA	12,98
466	společné		PŘEDSÍŇ	3,63
466A	společné		PISOÁRY	4,92
466B	společné		WC	1,67
466C	společné		WC	1,67
467	společné		PŘEDSÍŇ	3,70
467A	společné		PŘEDSÍŇ	5,12
467B	společné		WC	1,24
467C	společné		WC	1,24
468	společné		ROZVODNA	12,60
470	volné		ČAJ. KUCHYNĚ	14,84
471	volné		FYZIK LABORATOŘ	19,44
472	COMHEALTH, s.r.o.	foniatrie	PŘÍJEM A VÝDEJ VZORKŮ	18,61
473	COMHEALTH, s.r.o.	foniatrie	PŘEDSÍŇ	4,02
474	COMHEALTH, s.r.o.	foniatrie	ODBĚR	26,93
474A	COMHEALTH, s.r.o.	foniatrie	PŘEDSÍŇ	1,50
474B	COMHEALTH, s.r.o.	foniatrie	WC	1,39
475	společné		SKLAD	2,85
CELKEM				1419,30



ATELIER TECL s.r.o.
GROHOVA 51
602 00 BRNO
+420 544 212 348
www.atelierteccl.cz

ZODPOVĚDNÝ PROJEKTANT	ING. ARCH. LUKÁŠ TECL
VEDOUČÍ PROJEKTU	ING. MICHAELA JUHÁSZOVÁ
ARCHITEKT	ING. ARCH. LUKÁŠ TECL
VYPRACOVAL	BC. STANISLAV MOKRÝ
KONTROLOVAL	ING. MICHAELA JUHÁSZOVÁ
STAVEBNÍK:	

razítko a číslo paré

ZAMĚŘENÍ STÁVAJÍCÍHO STAVU

NÁZEV A MÍSTO STAVBY

POLIKLINIKA MAZURSKÁ
PRAHA 8

OBJEKT

ČÁST

NÁZEV DOKUMENTU

4NP (3. patro) - ZAMĚŘENÍ

FORMÁT

DATUM

STUPEŇ

ZAK. ČÍSLO

MĚŘITKO

ČÍSLO PŘÍLOHY

04a



tabulka místností 5NP				
číslo místnosti	nájemník	název	účel	plocha (m²)
500	společné		HALA	99,23
501	společné		SCHODIŠTĚ	18,01
502	Hájková Miroslava MUDr.	stomatologie	HYG BOX	7,26
503	Dencare a.s.	stomatologie	SKLAD	7,76
504	společné	úklidová místnost	SKLAD	17,28
506	Dáňová/Košťálová MUDr.	stomatologie	DENNÍ MÍSTNOST	18,31
507	Dlasková Alena MUDr.	stomatologie	ODPOČINEK TERAPIE	15,90
508	Dlasková Alena MUDr.	stomatologie	KONS KŘESLO	20,48
509	Chouňová Daniela MUDr.	ortodoncie	KONS KŘESLO	20,43
510	Dencare a.s.	stomatologie	KONS KŘESLO	20,69
511	Dáňová Renata MUDr.	stomatologie	KONS KŘESLO	20,36
512	Štěpánovská Hana MUDr.	stomatologie	KONS KŘESLO	20,70
514	společné stomatologové - RTG		TEMNÁ KOMORA	9,54
515	společné stomatologové - RTG		FILTR	7,13
516	společné stomatologové - RTG		RTG	17,56
517	společné		ČEKÁRNA	76,57
518	společné		CHODBA	37,02
519	společné		LODŽIE	16,28
521	společné		MEZISKLAD	9,68
522	společné		CHODBA	21,20
523		ODPADKY		4,77
524	Lahovský Jindřich MUDr.	alergologie	KARTOTÉKA	7,25
525	Lahovský Jindřich MUDr.	alergologie	EVIDENCE	12,91
525A	Lahovský Jindřich MUDr.		SKLAD	16,47
525B	Lahovský Jindřich MUDr.		KANCELÁŘ	6,26
526	společné		LODŽIE	16,28
527	společné		CHODBA	35,55
528	společné		ČEKÁRNA	56,41
528A	Dencare a.s.		ČEKÁRNA	14,31
529	společné		PŘEDSÍŇ	4,18
529A	společné		PISOÁRY	3,07
529B	společné		WC	2,56
530	společné		PŘEDSÍŇ	3,56
530A	společné		PŘEDSÍŇ	2,91
530B	společné		WC	1,15
530C	společné		WC	1,15
531	společné		PŘEDSÍŇ	3,99
531A	společné		PISOÁRY	3,82
5318	společné		WC	1,33

tabulka místností 5NP				
číslo místnosti	nájemník	název	účel	plocha (m²)
531C	společné		WC	1,33
532	společné		PŘEDSÍŇ	4,22
532A	společné		PŘEDSÍŇ	3,71
532B	společné		WC	1,29
532C	společné		WC	1,29
533	společné		SCHODIŠTĚ	20,14
534	Dencare a.s.	stomatologie	LÉKAŘI	13,64
535	Dencare a.s.	stomatologie	KŘESLO POHOTOVOST	22,90
537	Dencare a.s.	stomatologie	KONS KŘESLO	20,02
538	Košťáková Petra MUDr.	stomatologie	KONS KŘESLO	19,91
539	Košťáková Petra MUDr.	stomatologie	KONS KŘESLO	20,97
540	Vaněčková Alexandra MUDr.	stomatologie	KONS KŘESLO	20,26
541	Hájková Miroslava MUDr.	stomatologie	KONS KŘESLO	20,66
542	společné		STROJOVNA VÝTAHU	0,63
543	společné		SKLAD	2,85
545	společné		CHODBA	29,42
546	Michlová Lenka Mgr.	klinický psycholog	PROTETICKÉ KŘESLO	17,47
547	Michlová Lenka Mgr.	klinický psycholog	VRCHNÍ SESTRA	13,38
548	VM-dent s.r.o.	stomatologie	STERILIZACE	24,86
549	VM-dent s.r.o.	stomatologie	CHIRURGICKÉ KŘESLO	18,71
550	VM-dent s.r.o.	stomatologie	ODPOČÍVÁRNA	10,98
551	společné		CHODBA	28,92
551A	Michlová Lenka Mgr.	klinický psycholog	PŘEDSÍŇ	15,19
552	MUDr.Sedláčková Olga+SedláčkováK ristina	stomatologie	KANCELÁŘ	19,30
553	MUDr.Sedláčková Olga+SedláčkováK ristina	stomatologie	VEDOUcí LÉKAŘ	19,30
554	společné		ČEKÁRNA	72,51
555	MUDr.Sedláčková Olga+SedláčkováK ristina	stomatologie	SKLAD	16,28
556	společné		ROZVODNA	13,52
557	společné		SPOJOVACÍ CHODBA	13,28
560	IMMUNIA spol.s.r.o.,	alergologie	SKLAD	16,53
561	IMMUNIA spol.s.r.o.,	alergologie	ODLÉVÁNÍ a VYPALOVÁNÍ	18,03
562	Tomečková Věra	zubní laboratoř	ŠADROVNA	21,70
563	Tomečková Věra	zubní laboratoř	LEŠTĚNÍ	17,50
564	Tomečková Věra	zubní laboratoř	CHODBA	12,31
564A	společné		CHODBA	17,88
565	VM-dent s.r.o.	stomatologie	DMZ	13,75
566	Čápová-Kučerová	nutriční poradkyně	VEDOUcí LA3	14,43

tabulka místností 5NP				
číslo místnosti	nájemník	název	účel	plocha (m²)
567	Tomečková Věra	zubní laboratoř	ČISTÁ ZUBNI LA3	30,32
568	Tomečková Věra	zubní laboratoř	ČISTÁ ZUBNI LA5	28,96
569	Tomečková Věra	zubní laboratoř	PRÁCE S KOVY	19,02
570	společné		PŘEDSÍŇ	3,63
570A	společné		PISOÁRY	4,92
570B	společné		WC	1,17
570C	společné		WC	1,17
571	společné		PŘEDSÍŇ	3,70
571A	společné		PŘEDSÍŇ	5,12
571B	společné		WC	1,24
571C	společné		WC	1,24
CELKEM				1398,88

 ATELIER TECL	ATELIER TECL s.r.o. GROHOVA 51 602 00 BRNO +420 544 212 348 www.ateliertec.cz	ZODPOVĚDNÝ PROJEKTANT		ING. ARCH. LUKÁŠ TECL	razítko a číslo paré
		VEDOUČÍ PROJEKTU		ING. MICHAELA JUHÁSZOVÁ	
		ARCHITEKT		ING. ARCH. LUKÁŠ TECL	
		VYPRACOVAL		BC. STANISLAV MOKRÝ	
		KONTRLOVAL		ING. MICHAELA JUHÁSZOVÁ	
				STAVEBNÍK:	

ZAMĚŘENÍ STÁVAJÍCÍHO STAVU

NÁZEV A MÍSTO STAVBY


POLIKLINIKA MAZURSKÁ
PRAHA 8

OBJEKT	FORMÁT	A2
	DATUM	03/2017
	STUPEŇ	
	ZAK. ČÍSLO	201713
	MĚŘITKO	1:200

NÁZEV DOKUMENTU

5NP (4. patro) - ZAMĚŘENÍ

ČÍSLO PŘÍLOHY

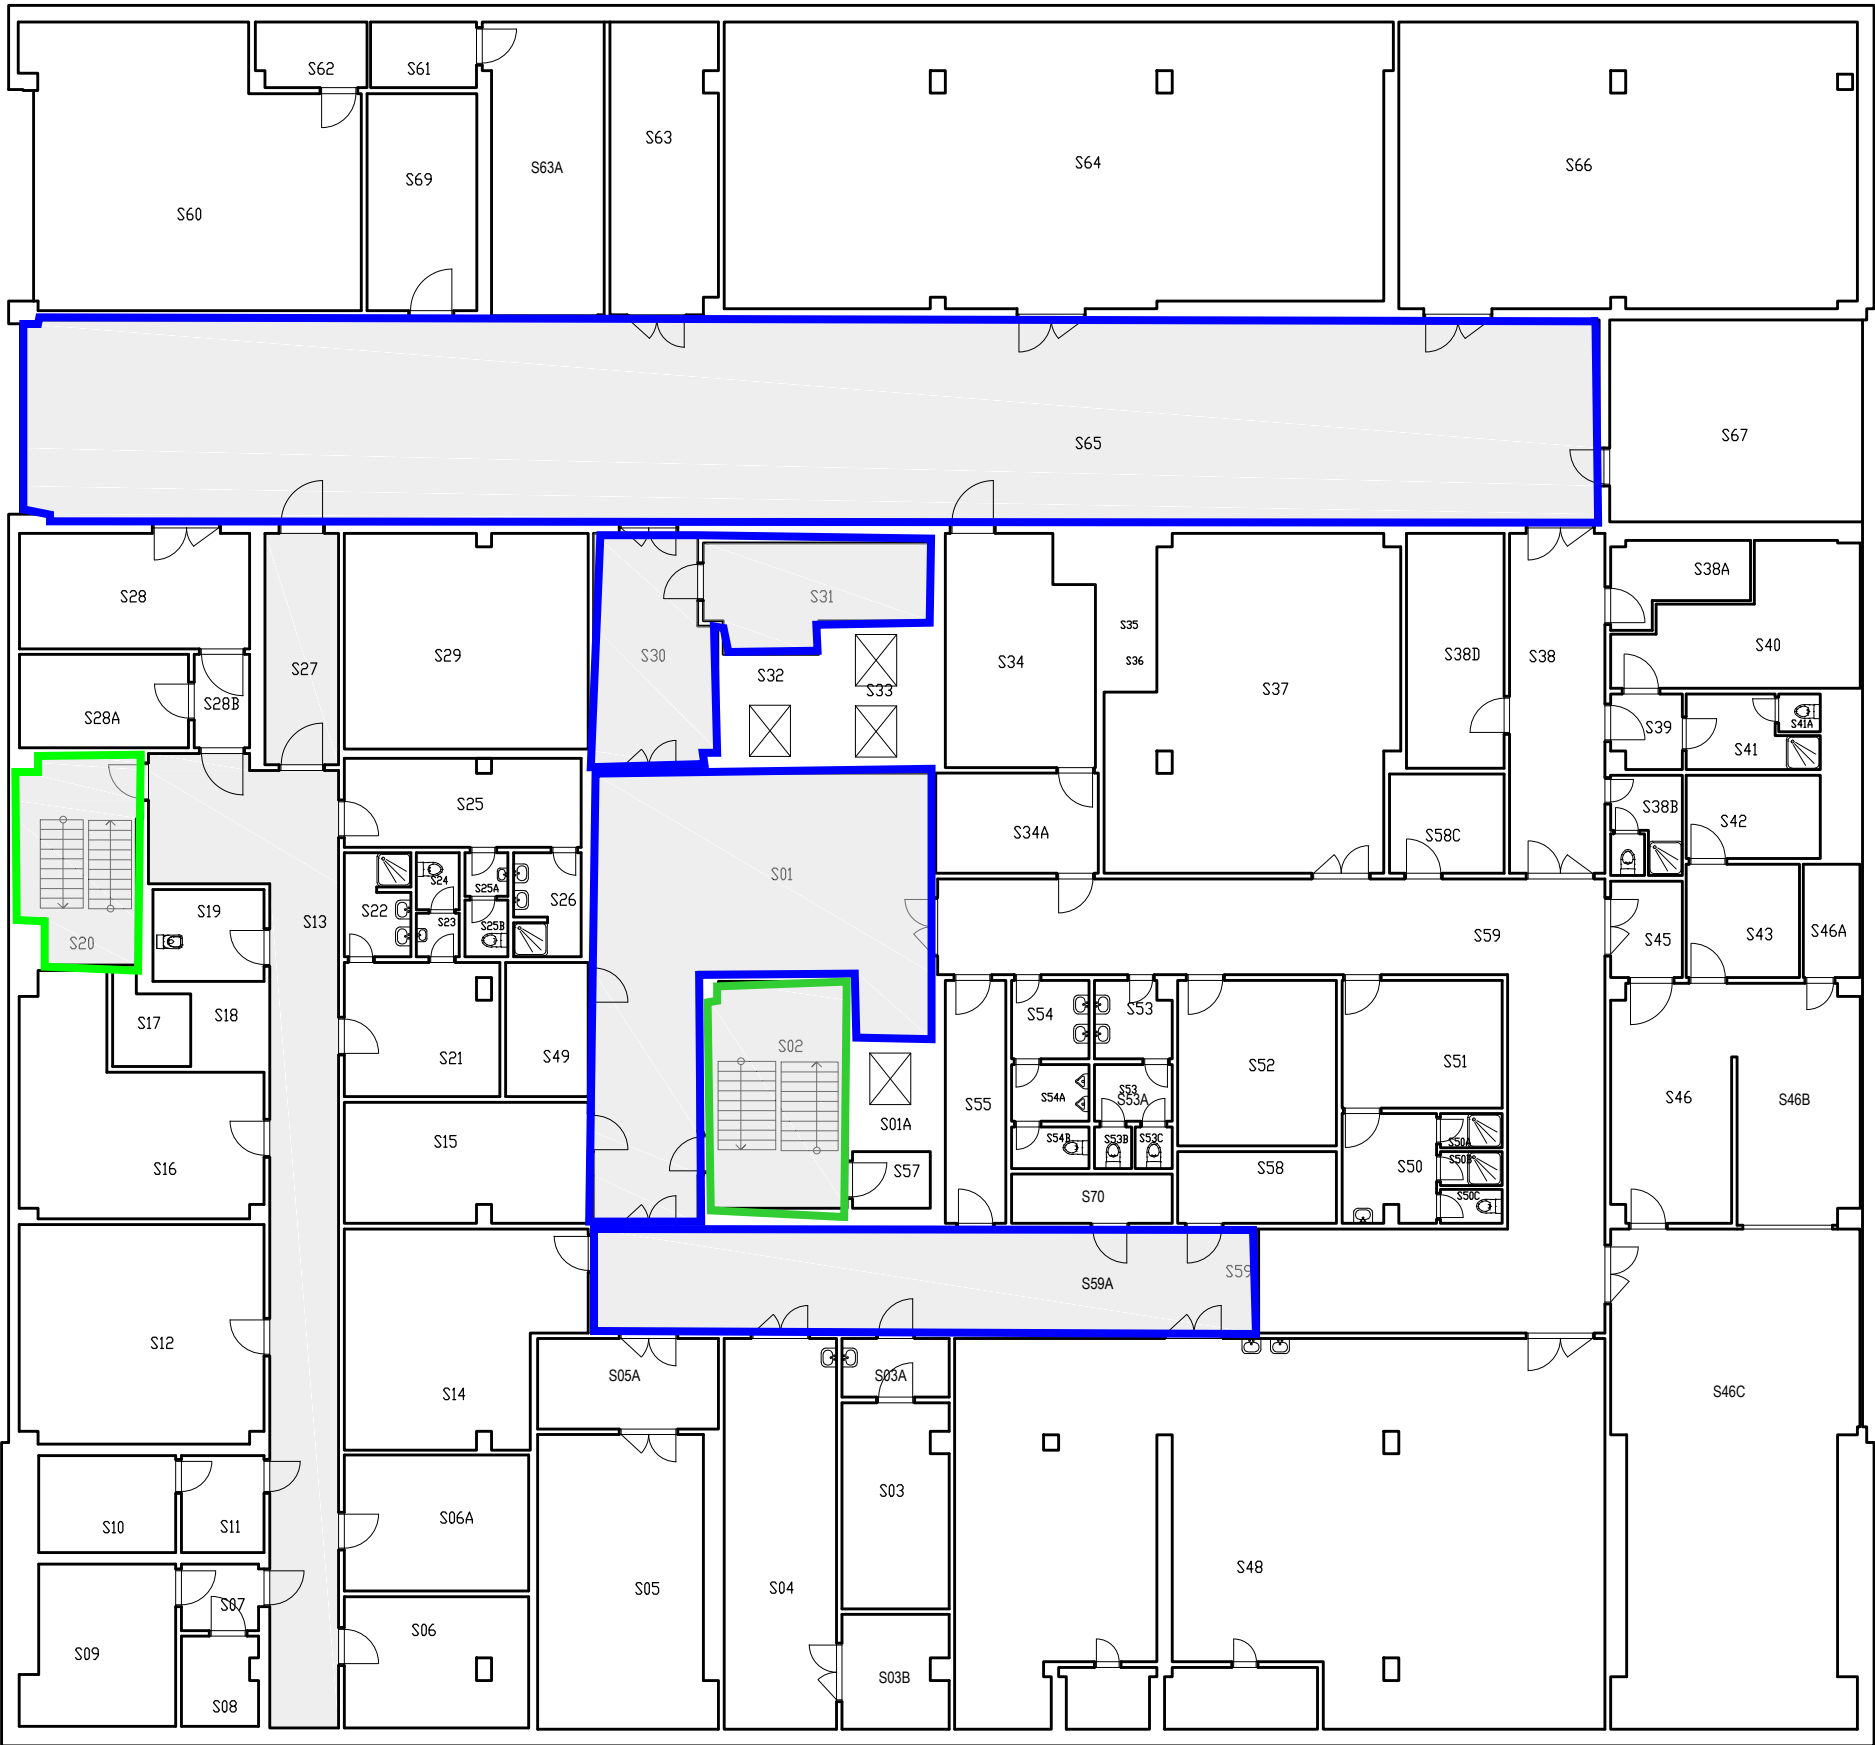

tabulka místností suterén				
číslo místnosti	nájemník	název	účel	plocha (m²)
S01	společné		CHODBA	68,60
S01A	společné		VÝTAH	4,87
S02	společné		SCHODIŠTĚ	21,78
S03	technické místosti		ÚDRŽBA ELEKTRO	15,12
S03A	technické místosti			4,39
S03B	technické místosti			8,29
S04	volné		ÚDRŽBA ZÁMEČNÍK	30,69
S05			TECHNICKÁ MÍSTNOST	34,66
S05A			ÚDRŽBA TRUHLÁŘ	11,42
S06	volné		ZDRAVOTNICKÝ MATERIÁL	16,69
S06A	volné		ZDRAVOTNICKÝ MATERIÁL	17,57
S07	volné		PŘEDSÍŇ	3,58
S08	volné		ETER	4,72
S09	volné		HORĽAVINY	16,24
S10	volné		KYSELINY	9,30
S11	volné		PŘEDSÍŇ	5,63
S12	volné		OBALY A POMOCNÝ MATERIÁL	37,34
S13	volné		CHODBA	56,94
S14	Vostřák a Novák - technici		SKLAD NEHOŘLAVÉHO MATERIÁLU	32,79
S15			SUDY A MINERÁLNÍ VODY	20,44
S16	volné		SUDY A MINERÁLNÍ VODY	30,75
S17	volné		STROJOVNÁ VÝTAHU	4,37
S18			VÝTAH NÁKLADNÍ	2,19
S19	volné		ÚKLID	7,14
S20	společné		SCHODIŠTĚ	16,97
S21	volné		ŠATNA ŽENY	14,39
S22	volné		UMÝVÁRNA	4,71
S23	volné		PŘEDSÍŇ	1,30
S24	volné		WC	1,70
S25	volné		ŠATNA MUŽI	14,57
S25A	volné		PŘEDSÍŇ	1,31
S25B	volné		WC	1,71
S26	volné		UMÝVÁRNA	4,79
S27	společné		CHODBA	11,93
S28			příjem materiálu	18,57
S28A			VRATNÉ OBALY	11,04
S28B			PŘEDSÍŇ	3,63
S29	společné		ROZVODNA	36,62
S30	společné		SPOJOVACÍ CHODBA	18,86

tabulka místností suterén				
číslo místnosti	nájemník	název	účel	plocha (m²)
S31	společné		manipulační prostor	14,58
S32	společné		VÝTAH	6,41
S33	společné		VÝTAH	9,57
S34	Čejka Milan	zkušebna	SPALOVNA	23,06
S34A	Bocek Stanislav	fitness	SKLAD	11,61
S35	společné		VÝTAH	1,94
S36	společné		VÝTAH	1,12
S37	Bocek Stanislav	fitness	SKLAD NÁHRADNÍCH SILŮ	62,70
S38	Bocek Stanislav	fitness	SPOJOVACÍ CHODBA	22,65
S38A	Rozvodna	rozvodna	ŠATNA	6,68
S38B	Bocek Stanislav	fitness	UMÝVÁRNA	3,84
S38C	Bocek Stanislav	fitness	WC	0,99
S38D	Bocek Stanislav	fitness	SKLAD	16,02
S39	Bocek Stanislav	fitness	předsíň	3,60
S40	Bocek Stanislav	fitness	ŠATNA	18,43
S41	Bocek Stanislav	fitness	UMÝVÁRNA	5,78
S41A	Bocek Stanislav	fitness	WC	1,10
S42	Bocek Stanislav	fitness	SKLAD	7,82
S43	Bocek Stanislav	fitness	KOLA	9,00
S45	Bocek Stanislav	fitness	předsíň	4,85
S46	Bocek Stanislav	fitness	FINESCENTRUM	19,93
S46A	Bocek Stanislav	fitness	SKLAD	4,50
S46B	Bocek Stanislav	fitness		20,62
S46C	Bocek Stanislav	fitness		80,70
S48	technické místosti		STROJOVNA VZT A CHLAZENÍ	172,06
S49			PŘEČERPÁNÍ	7,74
S50	Bocek Stanislav	fitness	UMÝVÁRNA	7,05
S50A	Bocek Stanislav	fitness	SPRCHA	1,47
S50B	Bocek Stanislav	fitness	SPRCHA	1,47
S50C	Bocek Stanislav	fitness	WC	1,47
S51	Bocek Stanislav	fitness	ŠATNA	14,30
S52			LEDNÍČKY	18,40
S53			PŘEDSÍŇ	4,05
S53A			PŘEDSÍŇ	3,08
S53B			WC	1,07
S53C			WC	1,07
S54			PŘEDSÍŇ	4,26
S54A			PISOÁRY	3,08
S54B			WC	2,26
S55	CAP		SPOJOVACÍ CHODBA	10,28
S57			SKLAD PO	3,08

tabulka místností suterén				
číslo místnosti	nájemník	název	účel	plocha (m²)
S58	technické místosti		SKLAD	7,98
S58C	Bocek Stanislav	fitness	SKLAD	7,97
S59			CHODBA	87,17
S59A			CHODBA	48,15
S60	MUDr. Liška a MUDr. Navrátilová		GARÁŽ NAKL. A SANITNÍCH VOZŮ	61,06
S61			SKLAD	4,86
S62	MUDr. Liška a MUDr. Navrátilová		SKLAD	5,01
S63	Gerontologické centrum		GARÁŽ SANIT. VOZŮ	21,82
S63A			SKLAD	23,42
S64	společné		VÝMĚNÍKOVÁ stanice	130,88
S65	společné		PRŮJEZDOVÁ KOMUNIKACE	223,71
S66	společné		VĚTRÁNÍ	91,34
S67	Richard Sláma	velín	STROJNÍK	35,72
S69	volné		SKLAD	16,63
S70	Maturová/Hašková ORL		SKLAD	5,53
CELKEM				2012,55



ATELIER TECL s.r.o.
GROHOVA 51
602 00 BRNO
+420 544 212 348
www.ateliertecl.cz

ZODPOVĚDNÝ PROJEKTANT	ING. ARCH. LUKÁŠ TECL
VEDOUČÍ PROJEKTU	ING. MICHAELA JUHÁSZOVÁ
ARCHITEKT	ING. ARCH. LUKÁŠ TECL
VYPRACOVAL	BC. STANISLAV MOKRÝ
KONTROLOVAL	ING. MICHAELA JUHÁSZOVÁ
STAVEBNÍK:	

ZAMĚŘENÍ STÁVAJÍCÍHO STAVU

NÁZEV A MÍSTO STAVBY

POLIKLINIKA MAZURSKÁ
PRAHA 8

OBJEKT

ČÁST

NÁZEV DOKUMENTU

1S (suterén) - ZAMĚŘENÍ

FORMÁT

DATUM

STUPEŇ

ZAK. ČÍSLO

MĚŘÍTKO

ČÍSLO PŘÍLOHY