

Legenda :

- TV Akumulační zásobník s elektrickým ohřevem vody OKCE 50, 51 l
- ... (S) pitná studená voda
- ... (T) pitná teplá voda

Poznámka :

Potrubní rozvody a tvarovky vodovodu jsou z polypropylenu HOSTALEN, tlaková řada PN 16 s tepelnou izolací návény na bázi polyethylenu.

Rozvody pitné vody jsou vedeny v drážce ve zdi, rozvody pro připojení jednotlivých zařizovacích předmětů jsou vedeny v drážce ve zdech nebo v podlaže.

Potrubí teplé a studené vody je chráněno izolačními návény Mirelon

PRO tloušťka dle DN potrubí.

Potrubí je vedeno v minimálním směru 0,2%, v podlaže je uloženo bezspádově


Zařizovací předměty jsou navrženy ve standardním provedení a jsou osazeny stojánkovými pákovými směšovacími bateriemi

Přívodu teplé vody zajišťuje akumulční zásobník s elektrickým ohřevem vody, určeným pro zveřejnění na zeď OKCE 50, o objemu 51 l.

Vodovod bude napojen na stávající vodovodní rozvody objektu.


Legenda zařizovacích předmětů :

U...umyvadlo – výška připojení 580 mm čistá podlaha

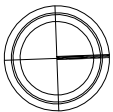


POZNÁMKA:


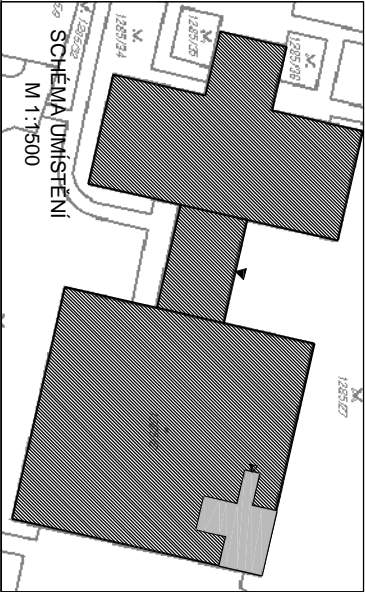

PROJEKČNÍ KANCELAR		ZODP.PROJEKTANT	KRESLIL	KONTROLOVAL
K F F U		ING. KAREL FOUSEK	Kepka Jakub	ING. KAREL FOUSEK
STAVEBNÍ FIRMA				
INVESTOR: Městská část Praha 8, Zentkova 1/35, Libeň, 18000 Praha 8				
AKCE :		STAVEBNÍ ÚPRAVY A ZMĚNA UŽIVÁNÍ OBJEKTU	DATUM	09/2020
p.č. 1285/8, k.ú. Troja		FORMÁT	A3	
STAVBA OBČANSKÉHO VYBAVENÍ č.p.484		MĚŘÍTKO	1:100	
LABORATORĚ→ORDINACE		Č. VÝKR.	PARÉ Č.	
VODOVOD				D.1.4.1-02

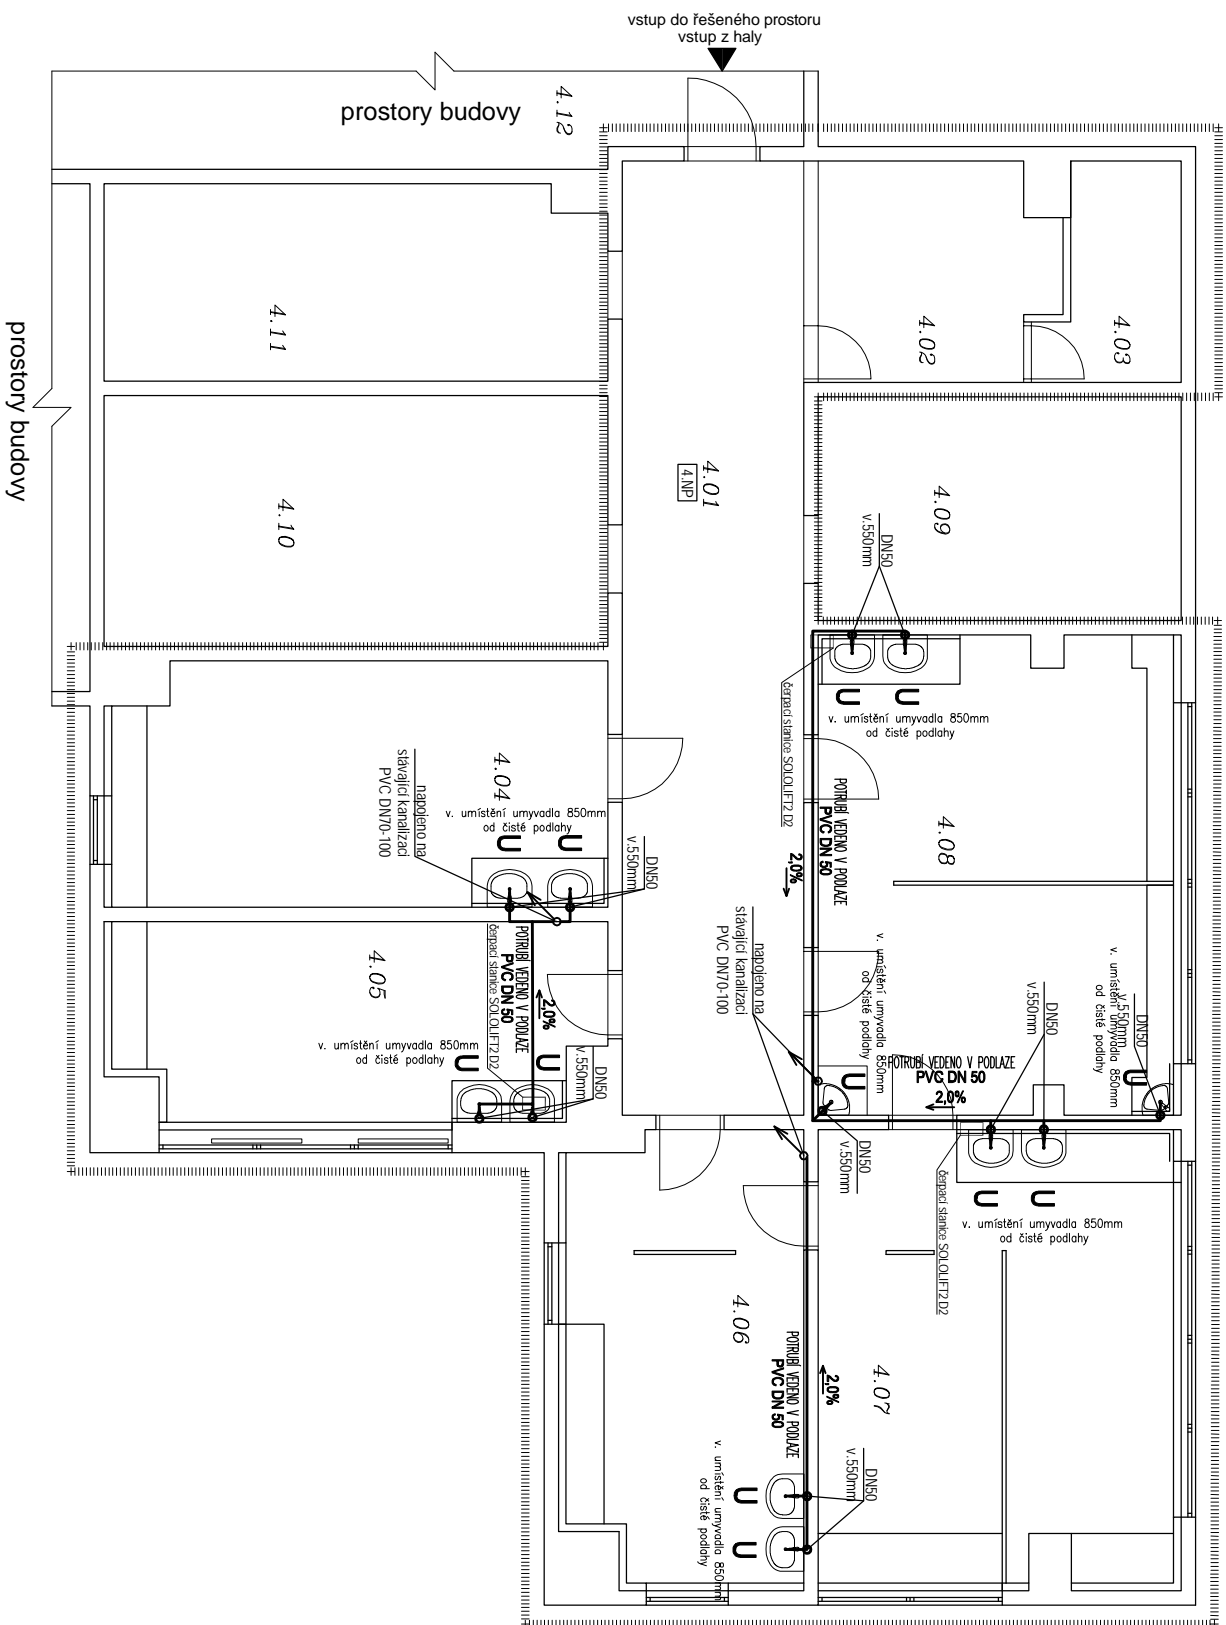

Legenda:

- ... vnitřní kanalizační potrubí PP HT vedeno v min. spódu 3%
- ... čerpač slanice S010LIFT 2 D2

... čerpačí stanice SOLOLIFT 2 D2

Poznámka:

Namontované pripojovací potrubí bude napojeno na stávající potrubí. Pripojovací potrubí PP H1, vedené v min. spódu 3% ke stávajícím sloupčkám, pripojeno objímkami se zvukové izolačními prvky, potrubí vedené pod omítkou opatřeno izolačními nověky tloušťky 5 mm. V místě postupu sloupečmi konstrukcí je potrubí chráněno izolační.



Připojení zařízovacích průmětů je vedeno převážně v dírkách ve zdech v minimálním spádu 3%, nebo je vedeno v podlaže, v instalační přičce. Zařízovací předměty jsou navrženy ve standardním provedení a jsou osazeny zápchovými uzávěrkami.


Poloha stoupajícího potrubí je předpokládána – nutno ověřit na stavbě:


PORTUBNÍ ROZVODY PROVÁDĚT V KOORDINACI S ROZVODY PROFESÍ VOD, ELE A UT


Legenda zařizovacích předmětů:


- umyvadlo, z.ú. umyvadlová, v. připojení 550mm nad čistou podlahou

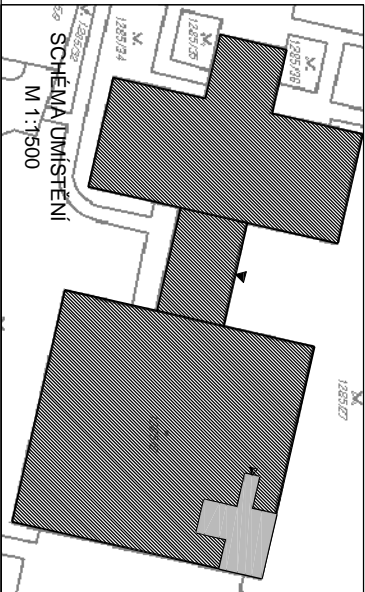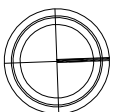



PROJEKČNÍ KANCELÁŘ	ZODP.PROJEKTANT	KRESLIL	KONTROLOVAL
	ING. KAREL FOUSEK	Kapka Jakub	ING. KAREL FOUSEK
STAVEBNÍ FIRMA			
INVESTOR:	Městská část Praha 8, Zenklova 7/35, Libeň, 18000 Praha 8		
AKCE:	STAVEBNÍ ÚPRAVY A ZMENA UŽÍVÁNÍ OBJEKTU		
	p.č. 1285/8, k.ú. Troja		
	STAVBA OBČANSKÉHO VYBAVENÍ č.p.484		
	LABORATOŘE→ORDINACE		
OBSAH:	Č. VÝKR.	PARÉ Č.	
KANALIZACE	D.1.4.1-03		


