



PŮDORYS 1.NP - ŘEŠENÁ ČÁST

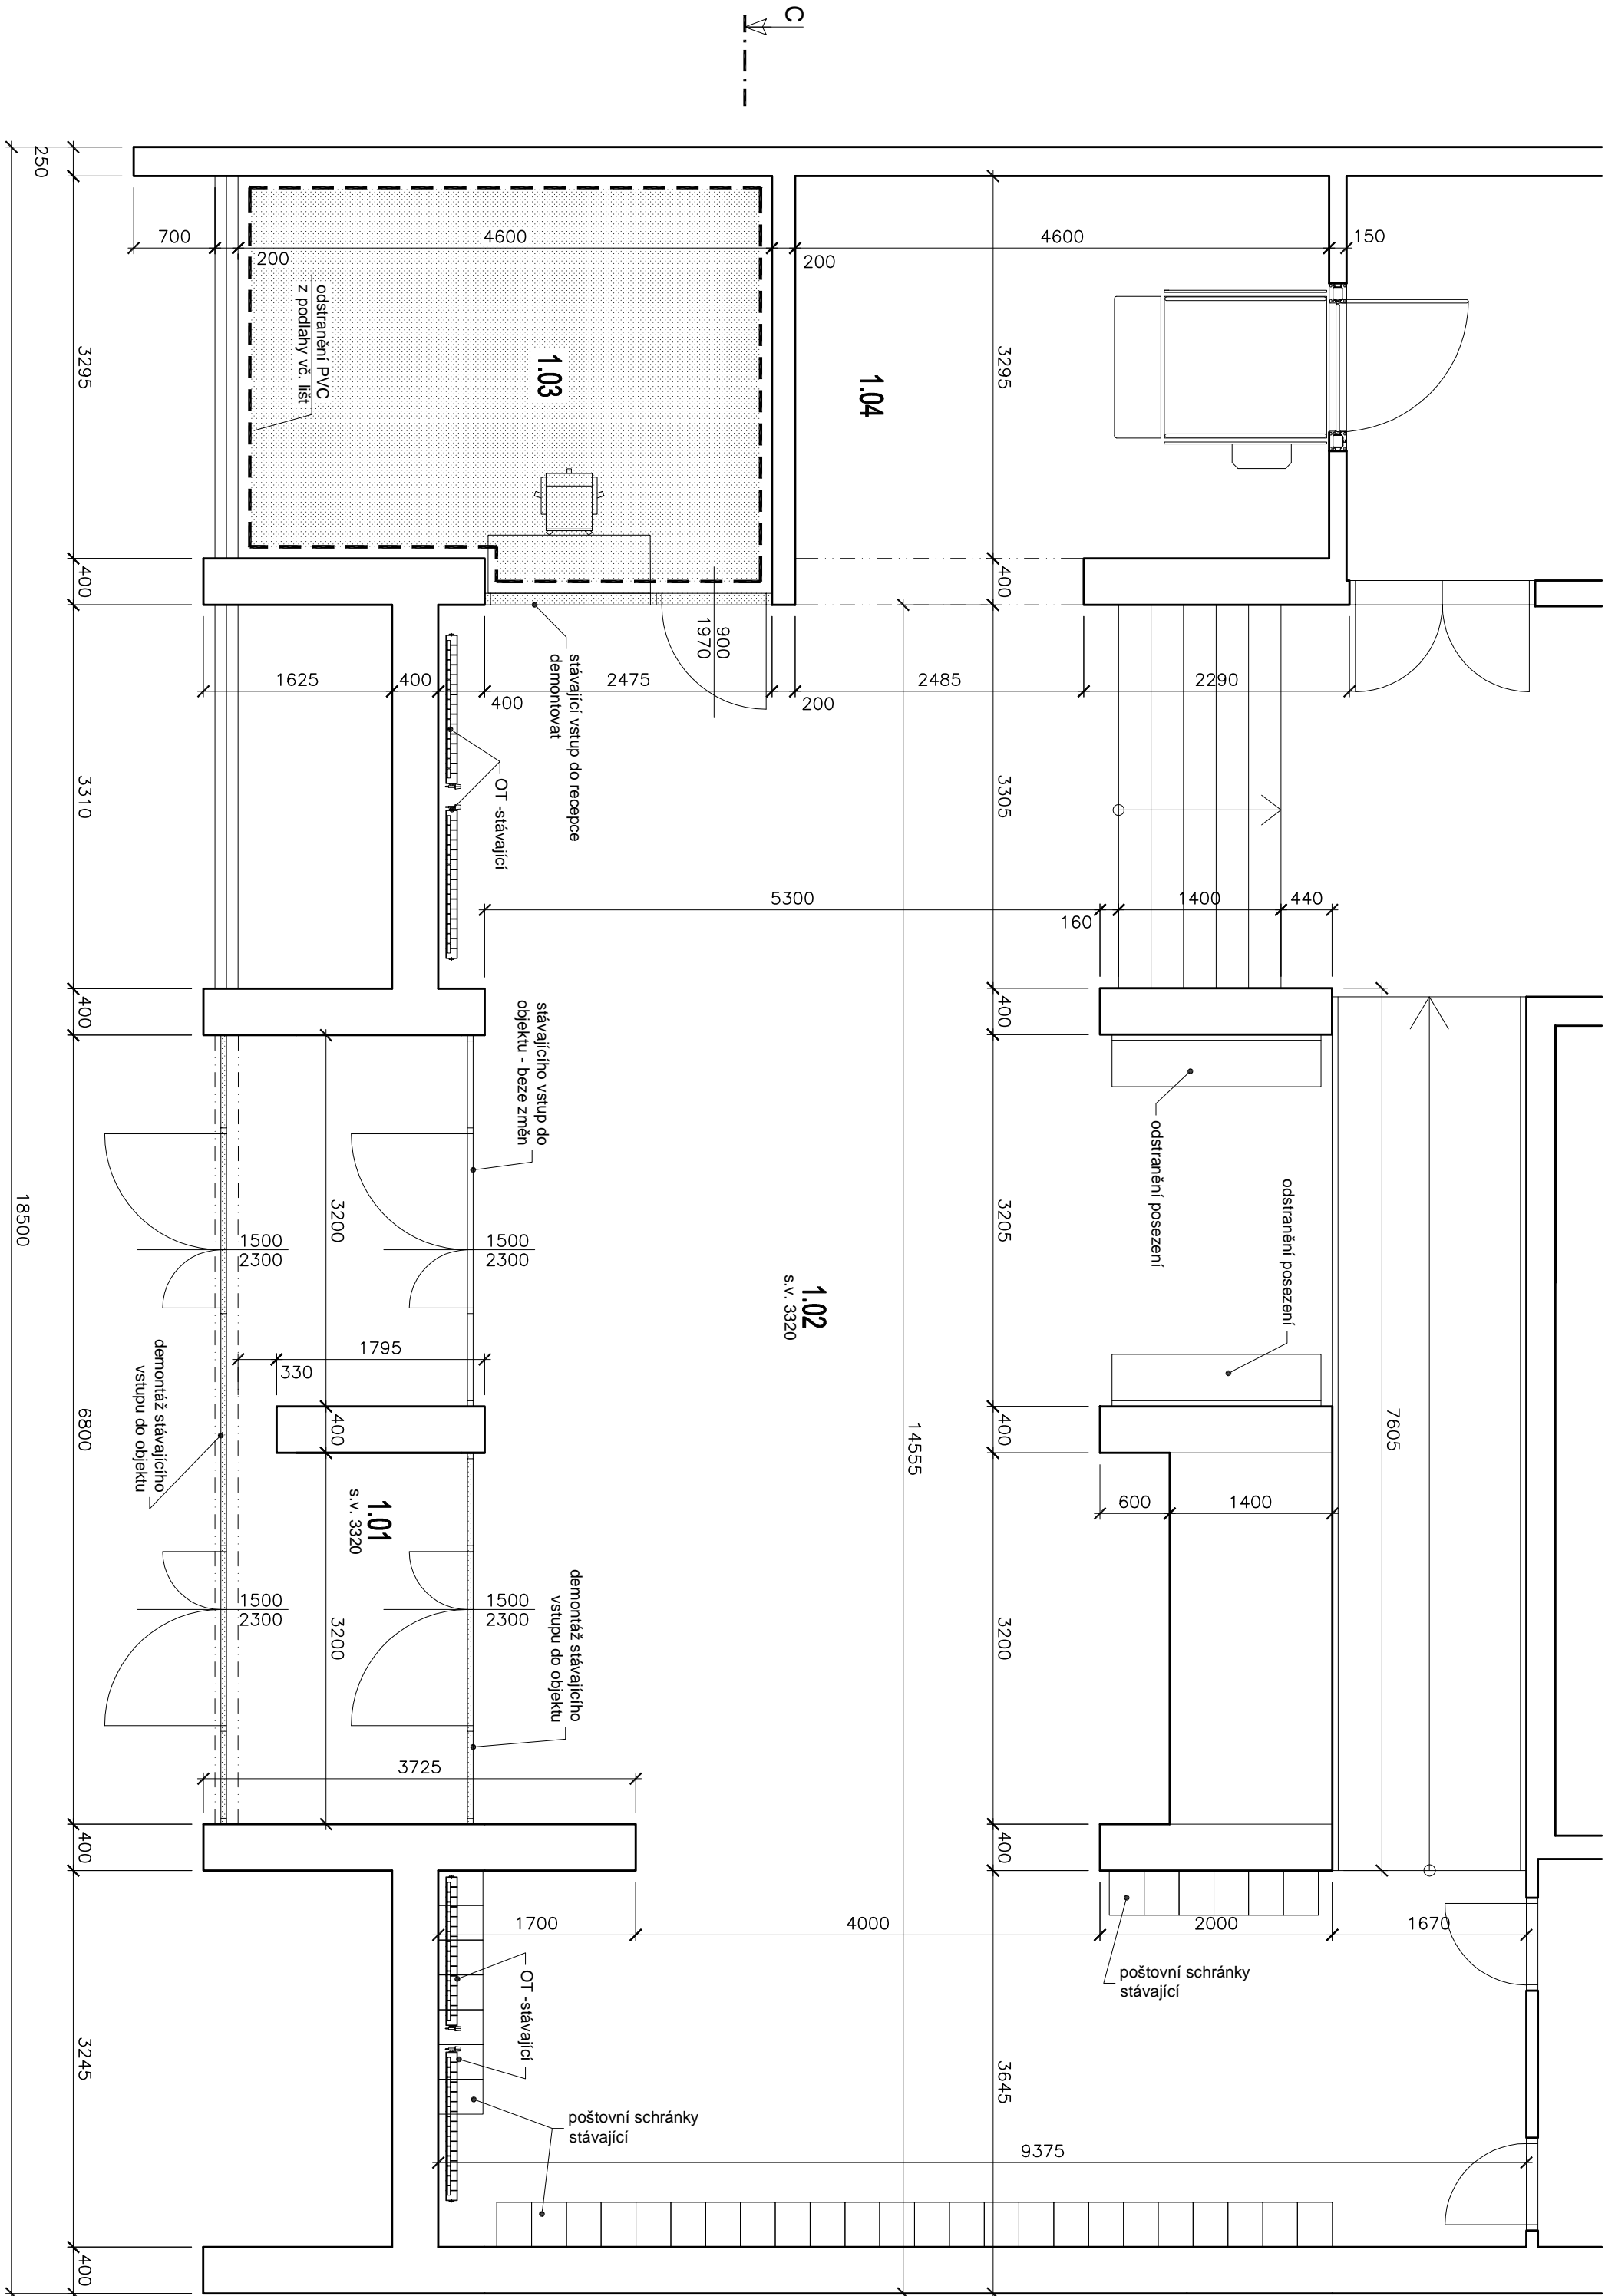


LEGENDA MÍSTNOSTÍ STÁVAJÍCÍ:

č.m.	název místnosti	plocha m <sup>2</sup>	podlaha	stěny	strop
1.01	Zádvěří	13.45	kamenná dlažba stávající	omítka - stávající	kazetový podhled stávající
1.02	Vstupní hala	98.56	kamenná dlažba stávající	obklad - stávající	
1.03	Recepce	15.90	PVC demontovat	omítka - stávající	
1.04	Chodba	15.16	kamenná dlažba stávající	omítka - stávající	

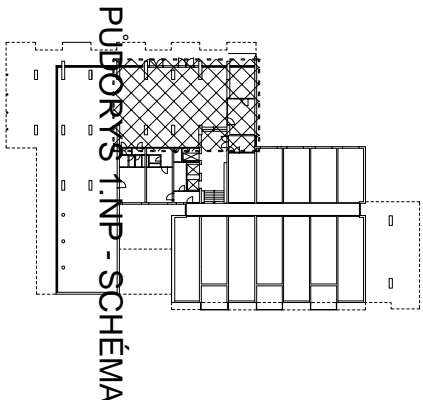

PŮDORYS 1.NP - SCHEMA

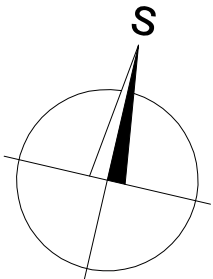

LEGENDA MATERIÁLŮ:

	STÁVAJÍCÍ KONSTRUKCE
	BOURANÉ KONSTRUKCE

VÝPIS BOURÁNÍ A DEMONTÁŽÍ

- DEMONTÁŽ STÁVAJÍCÍCH PRÍKRY S DÍŘEMI RECEPCE
- ODSTRANĚNÍ MOBILIÁRE V ŘEŠENÉM PROSTORU
- DEMONTÁŽ VSTUPNÍCH PORTÁLŮ
- ODSTRANĚNÍ STÁVAJÍCÍHO PVC V RECEPCI V.C. LÍST
- VYBOURÁNÍ PÁTEK PRO OSÁZENÍ TIRÁNKETU
- DEMONTÁŽ ČÁSTÍ PANELU PRO NOVÝ ROZVOD ELEKTROINSTALACE

POZNÁMKA:

- projekt je podkladem pro zhotovení díla
- projektová dokumentace řeší pouze stavební úpravu řešených prostor haly a vstupu do objektu
- o případných změnách nebo odchylkách od projektové dokumentace je dodavatel povinen informovat projektanta a investora před zhotovením díla
- Za odbornost zhotovení díla zodpovídá dodavatel stavby
- Stavební úpravy budou probíhat v koordinaci ZTI, vyjádření a elektroinstalace
- Dodavatel stavby je povinen se před započátím díla dohodnout seznámením s projektovou dokumentací a stavebním řešením objektu. V případě nejistoty se obrátit na projektanta.

PROJEKČNÍ KANCELÁŘ		ZODP.PROJEKTANT	KRESLIL	KONTROLOVAL
<b>KFJ</b>		ING. KAREL FOUSEK	MARTIN KADĚŘÁBEK	ALÉŠ NĚMEC
INVESTOR		MĚSTSKÁ ČÁST PRAHA 8		
Zeměpisná adresa		Zeměpisná adresa		
AKCE :		STAVEBNÍ ÚPRAVY VSTUPNÍ HALY		
BYTOVÝ DŮM č.p. 1151/112		Burešova 1151/112, 182 00 Praha 8 - Kobylisy		
OBSAH :		PŮDORYS ČÁSTI 1.NP - PŮVODNÍ STAV		
		D.1.1.2		